

1. Montaż na dystansie do ściany stelaża podtynkowego WC GROHE RAPID SL o wym. dłg. 50xgł. 12xwys. 113cm
Zabudowa stelaża podtynkowego w płytą meblową.

1. Montaż baterii umywalkowej podtynkowej elektronicznej w przedściannkę H=1.12m. Konieczność podkucia również ściany istniejącej aby zmieścić mieszacz podtynkowy do baterii.
2. Ukrycie instalacji wod-kan w przedściance.

4	Łazienka
4,10 m ²	Płytki gresowa

1. Montaż dozownika automatycznego na przedściance H=1.12m.


1. Montaż zestawu prysznicowego podtynkowego w ścianie istniejącej. Rys. A-08.
2. Wkucie instalacji wod-kan w ścianę istniejącą.

1. Wykonanie podniesionego brodzika i murku na wys. 8cm celem wykonania spadku w kierunku odpływu liniowego.

3	Sypialnia
9,75 m ²	Wykładzina

Wymiar otworu montażowego pod drzwi ukryte odwrotną przylgą zgodnie z Kartą Katalogową Producenta drzwi.

1	Przedpokój
3,38 m ²	Panel winylowy

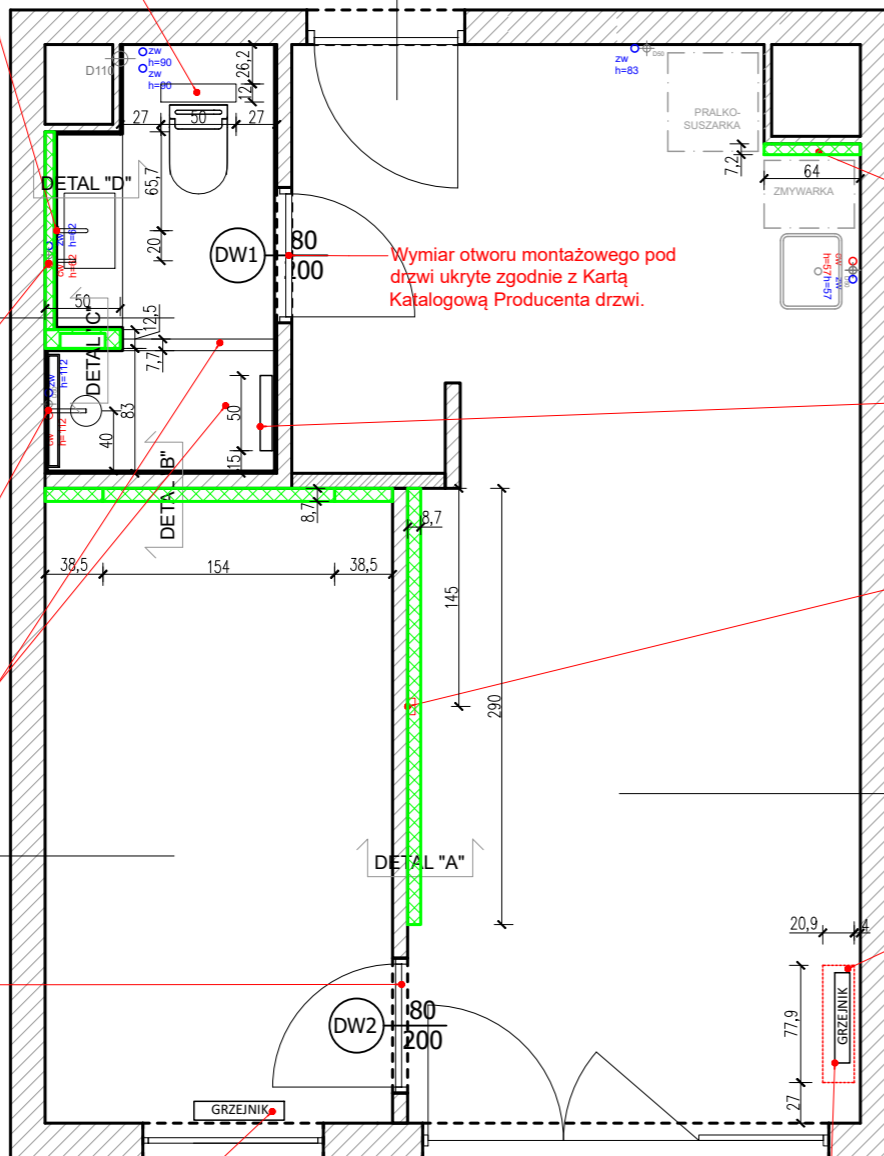

Montaż grzejnika pokojowego płaskiego 600x600mm
Zgodnie z Kartą Katalogową Producenta.
Przed zakupem grzejnika sprawdzić miejsce wykonania przyłącza do grzejnika na budowie.

ZESTAWIENIE STOLARKI DRZWIOWEJ				
SYMBOL	OPIS	WYMIAR SKRZYDŁA	ILOŚĆ	
			L	P
DW1	DRZWI Z UKRYTĄ OŚCIEŻNICĄ; UKRYTE LEWE 80 CM PLASTER MIODU; DODATKOWO PODCIĘCIE WENTYLACYJNE ORAZ ROZETA Z ZAMKIEM WC	80"	1	-
DW2	DRZWI Z UKRYTĄ OŚCIEŻNICĄ; UKRYTE PRAWO 80 CM, Z ODWROTNĄ PRZYLGĄ; PLASTER MIODU ORAZ ROZETA Z ZAMKIEM WC	80"	-	1

OZNACZENIE - BUDOWLANE	WZÓR
NOWOPROJEKTOWANE ZABUDOWY ŚCIAN G-K	

1. Montaż zabudowy g-k we wskazanym miejscu, na pełną wysokość pomieszczenia w celu zlicowania wysokiej zabudowy kuchni ze ścianą.

Montaż grzejnika łazienkowego 1100x500mm
Zgodnie z Kartą Katalogową Producenta.
Przed zakupem grzejnika sprawdzić miejsce wykonania przyłącza do grzejnika na budowie.

1. Montaż podtynkowego kanału w celu przeprowadzenia kabli do tv.
Wysokość dolnego wypustu otworu h=0,35m (od posadzki wykończonej)
Wysokość górnego wypustu otworu h=1,00m (od posadzki wykończonej)
Rys. A-10 Widok 7-7.

2	Salon z aneksem
19,77 m ²	Panel winylowy

1. Montaż jednostki wewnętrznej klimatyzacji na ścianie na wys. 15cm od sufitu podwieszanego do górnej krawędzi klimatyzatora.
Proponowany model: PANASONIC TZ NANCE X KIT-TZ25-ZKE BIAŁY 2,5KW

2. Przeprowadzenie niezbędnej instalacji klimatyzacji pomiędzy jednostką wewnętrzną, a zewnętrzną w ścianie.
Montaż jednostki zewnętrznej na balkonie.

3. Odprowadzenie skroplin do kanalizacji od jednostki wewnętrznej.

4. Na odpływie skroplin z klimatyzacji musi być zamontowany syfon lub skropliny muszą być odprowadzone w miejsce przed syfonem pod zlewem w kuchni.
UKRYCIE SYFONU DO KLIMATYZACJI W ZABUDOWIE MEBLOWEJ KUCHENNEJ.

UWAGA:
- NIE SKALOWAĆ WYMIARÓW Z RYSUNKÓW.
- WSZYSTKIE WYMIARY NA WSZYSTKICH ETAPACH WYKONAWSTWA SPRAWDZAĆ W NATURZE.
- W RAZIE WĄTPLIWOŚCI KONTAKTOWAĆ SIĘ Z JEDNOSTKĄ PROJEKTOWĄ
- NINIEJSZE OPRACOWANIE JEST CHRONIONE PRAWAMI AUTORSKIMI, WSZELKIE NIE ZAAKCEPTOWANE ZMIANY BĘDĄ TRAKTOWANE JAKO NARUSZENIE PRAW AUTORSKICH.

Wszelkie prawa zastrzeżone. Rysunek nie może być bez zgody LIVIN STUDIO kopiowany, udostępniany osobom trzecim, ani wykorzystywany w inny sposób.

LIVIN

INTERIORS STUDIO

LIVIN STUDIO
ul. Ojcowska 29
31-344 Kraków

tel: +48 531 932 143
e-mail: biuro@livinstudio.pl
www: www.livinstudio.pl

Inwestor: Marcin Jakubczyk		Adres Inwestycji: os. Industria Bydgoszcz	
Projekt: Projekt wnętrz mieszkania.			Nr rys.: A-02A
Zespół projektowy: mgr inż. Patrycja Kęsek	Data: 02/2025	Podpis:	
Rysunek: RZUT BUDOWLANY.		Skala: 1:50	