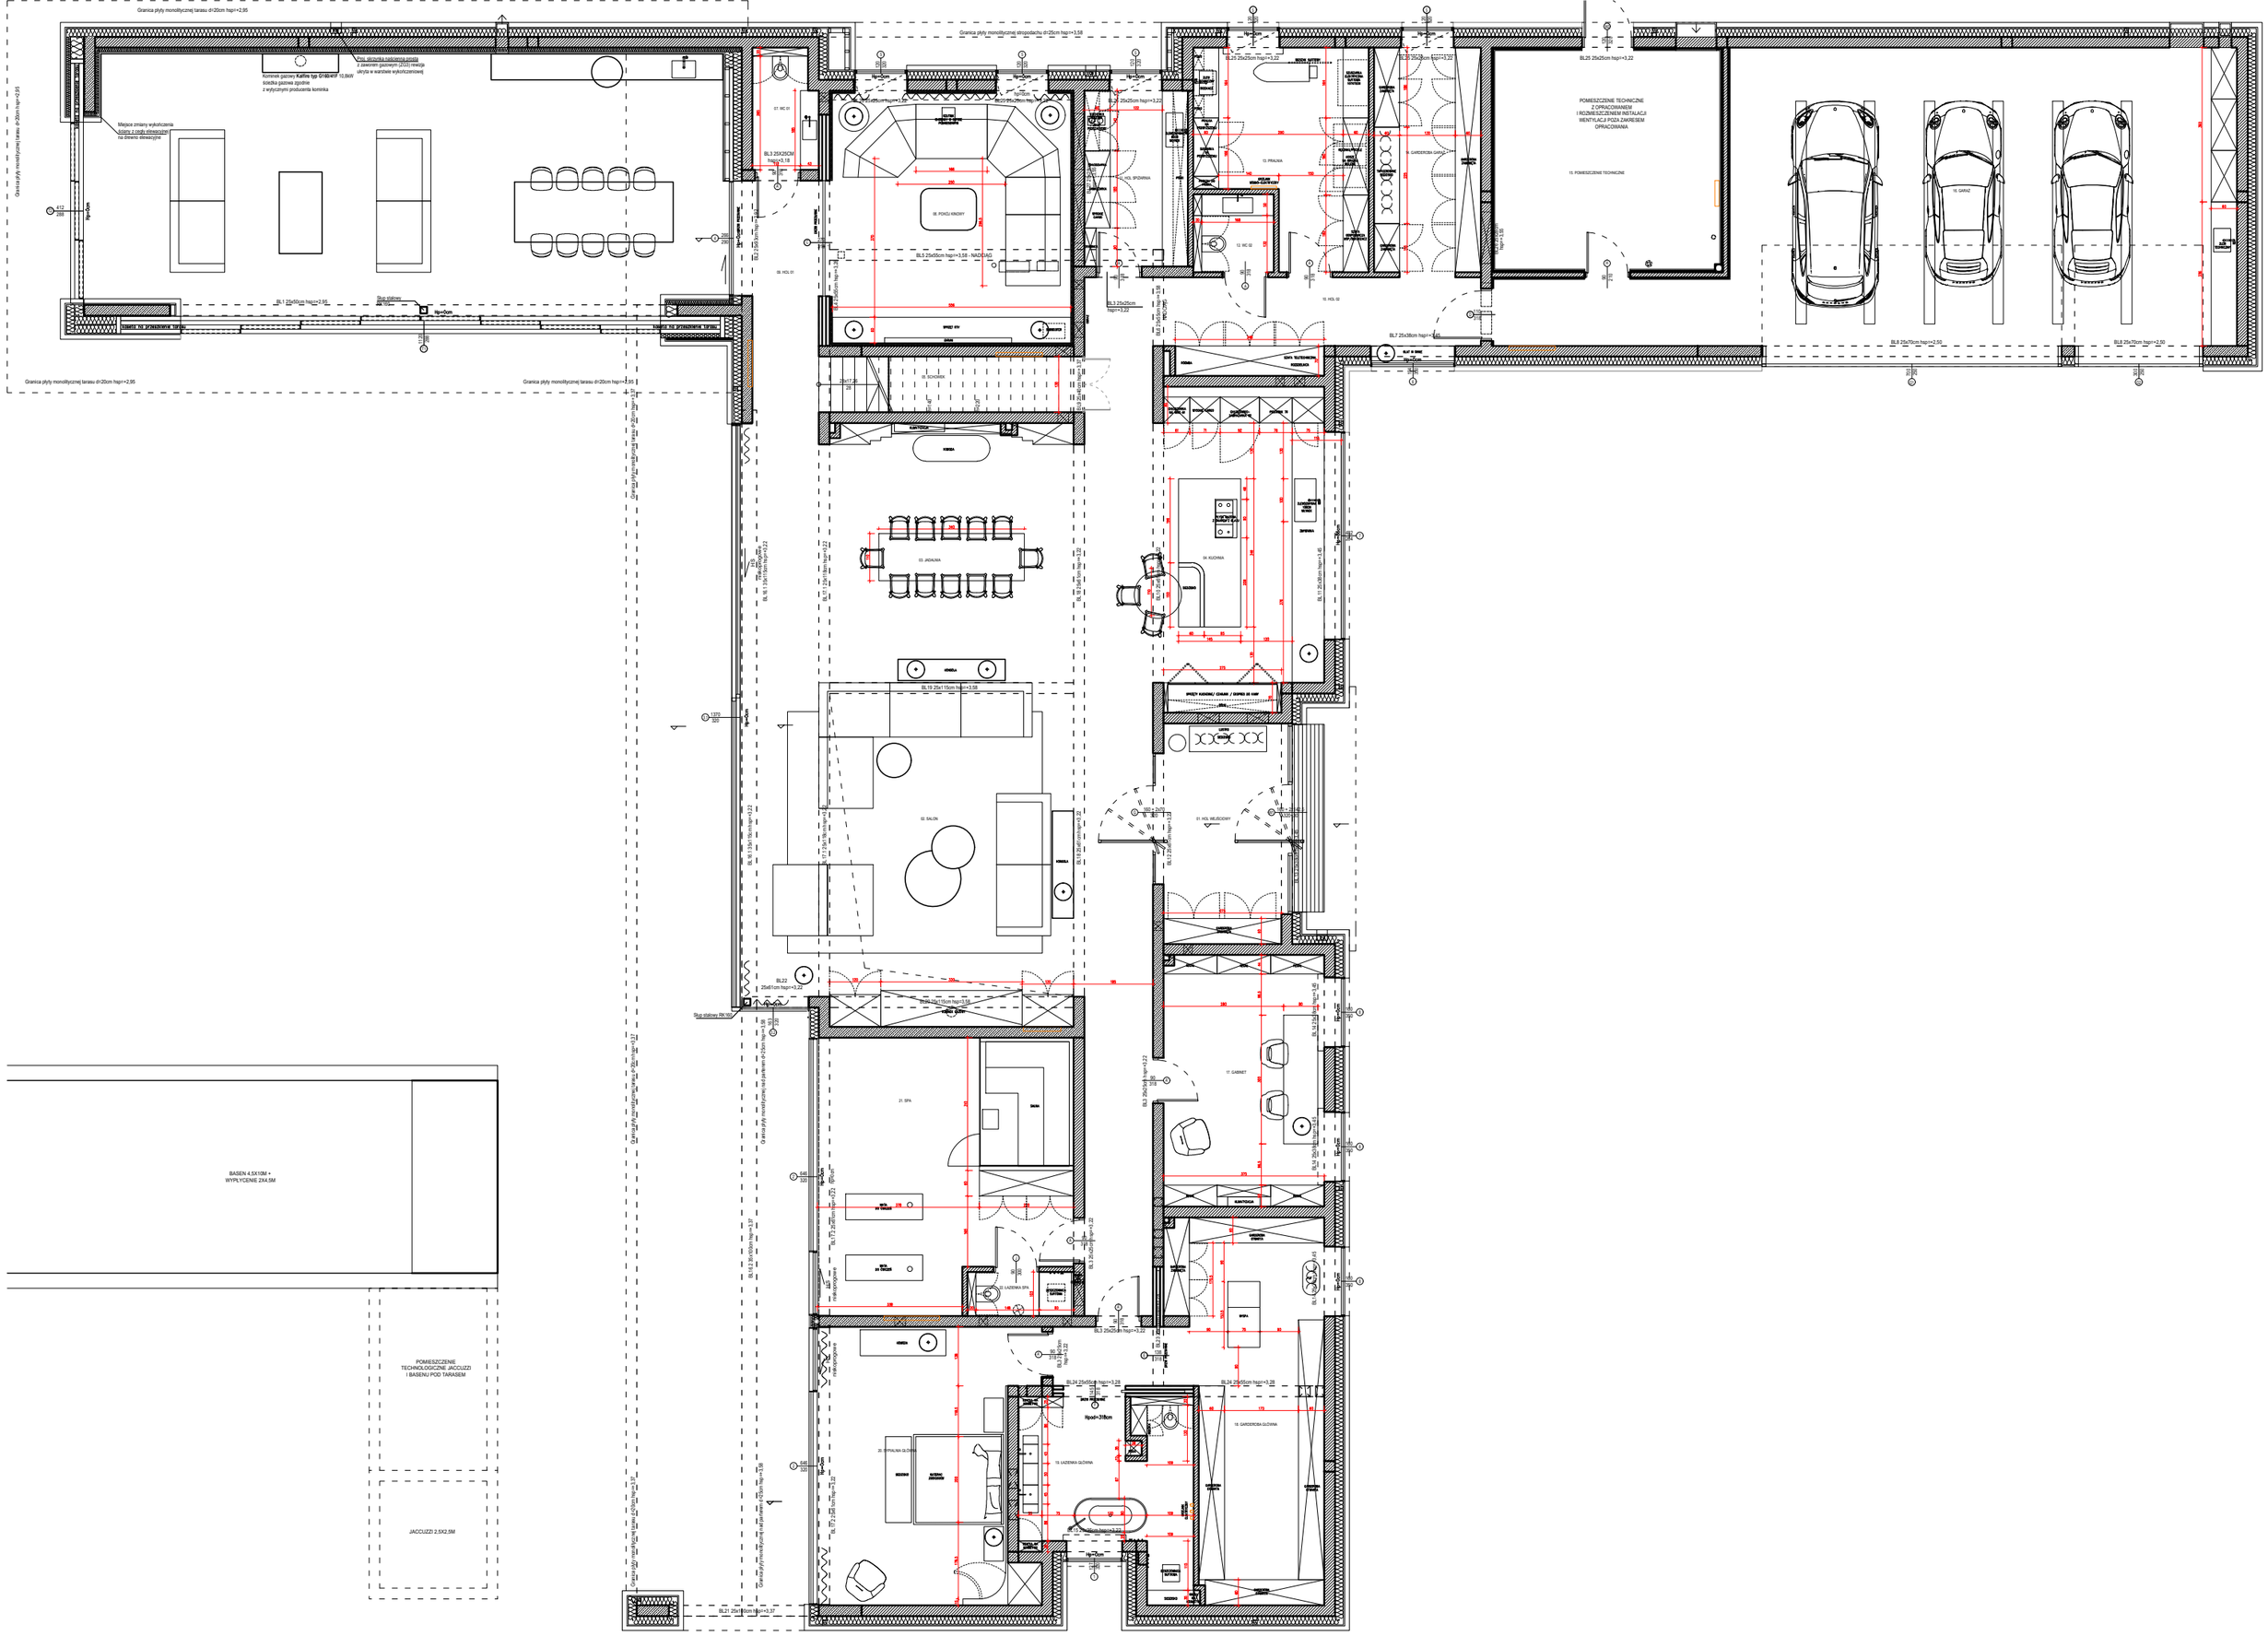
Granica płyty monolitycznej tarasu d=20cm hspr=2.95
Granica płyty monolitycznej stropodachu d=25cm hspr=3.58
Kominek gazowy Kaltfire typ 5748/4FS
Rura stalowa nadziemna prosta z zawiercm gazowym (2/33) rewizja otwyta w warstwie wykończeniowej
Ścieżka gazowa zgodnie z wytycznymi producenta kominka
Miejsce zmiany wykończenia ściany z cegły klinkierowej na drewno klewszczyne
BL1 25x50cm hspr=2.95
Rigi stalowej
Hp=0cm
Hp=0cm
BL3 25X25CM hspr=3.18
07. WC 01
08. POKÓJ KINOWY
BL3 25x50cm hspr=3.58 - NADDAŁ
09. HOL 01
BL3 25x25cm hspr=3.22
BL2 25x25cm hspr=3.22
BL2 25x25cm hspr=3.22
13. PRANIA
14. GARDEROBA GARAŻ
12. WC 02
11. HOL 02
POMIESZCZENIE TECHNICZNE Z OPRACOWANIEM I ROZMIESZCZENIEM INSTALACJI WENTYLACJI POZA ZAKRESEM OPRACOWANIA
15. POMIESZCZENIE TECHNICZNE
16. GARAŻ
BL25 25x25cm hspr=3.22
BL7 25x38cm hspr=1.45
BL8 25x70cm hspr=2.50
BL8 25x70cm hspr=2.50
05. SCHODEK
03. JADALNIA
04. KUCHNIA
BL10 25x15cm hspr=3.58
02. SALON
01. HOL WEJŚCIOWY
BL22 25x61cm hspr=3.22
Rigi stalowej RK100
21. SPA
17. GABINET
10. ŁAZIENKA SPA
19. ŁAZIENKA GŁÓWNA
20. SYPIALNIA GŁÓWNA
18. GARDEROBA GŁÓWNA
BL21 25x110cm hspr=3.37
BASEN 4.5X10M + WYPŁYCENIE 2X4.5M
POMIESZCZENIE TECHNOLOGICZNE JACCUZZI I BASENU POD TARASEM
JACCUZZI 2.5X2.5M