


UWAGA:
 - NIE SKALOWAĆ WYMIARÓW Z RYSUNKÓW.
 - WSZYSTKIE WYMIARY NA WSZYSTKICH ETAPACH WYKONAWSTWA SPRAWDZAĆ W NATURZE.
 - W RAZIE WĄTPLIWOŚCI KONTAKTOWAĆ SIĘ Z JEDNOSTKĄ PROJEKTOWĄ
 - NINIEJSZE OPRAWOWANIE JEST CHRONIONE PRAWAMI AUTORSKIMI, WSZELKIE NIE ZAAKCEPTOWANE ZMIANY BĘDĄ TRAKTOWANE JAKO NARUSZENIE PRAW AUTORSKICH.

UWAGA:
 WYMIAR OBNIŻENIA SUFITU PODWIESZANEGO DOSTOSOWAĆ DO LAMPY WPUSZCZONEJ PHILIPS HUE TJ.10CM PRZESTRZENI MIĘDZY SUFITAMI W SALONIE, PRZEDPOKOJU I SYPIALNI ORAZ 12CM W ŁAZIENCE.

LEGENDA / OŚWIETLENIE:	
WBUDOWANE OŚWIETLENIE PUNKTOWE CENTURA PHILIPS HUE, KOLOR BIAŁY, ILOŚĆ 12SZT.	L1
PHILIPS HUE POJEDYNCZY REFLEKTOR PUNKTOWY PILLAR, KOLOR BIAŁY, ILOŚĆ: 4SZT.	L2
LAMPA WISZĄCA LED ASTERIA, KOLOR BEŻ, Ø15x6CM ILOŚĆ: 2 SZT.	L3
PHILIPS HUE POJEDYNCZY REFLEKTOR PUNKTOWY PILLAR, KOLOR CZARNY, ILOŚĆ: 2SZT.	L4
LAMPA WISZĄCA LED ASTERIA, KOLOR ANTRACYT, Ø15x6CM ILOŚĆ: 3SZT.	L5
PHILIPS HUE LAMPA SUFITOWA ENRAVE EXTRA LARGE, ILOŚĆ: 1SZT.	L6
WBUDOWANE OŚWIETLENIE PUNKTOWE CENTURA PHILIPS HUE, KOLOR ANTRACYT, ILOŚĆ 2SZT.	L7
OŚWIETLENIE LINIOWE LED UKRYTE WE WNEKACH SUFITÓW I ZABUDÓW G-K, BARWA BIAŁA 3000K, STEROWANE Z SYSTEMU HOME ASSISTANT	

LEGENDA / SUFITY:	
SUFIT PODWIESZANY G-K, KOLOR BIAŁY RAL 9003 POZ. SUFITU: 256CM (SALON, SYPIALNIA, KUCHNIA, PRZEDPOKÓJ) OD POZ. WYKOŃCZONEJ POSADZKI.; POW.=29,4M2	
SUFIT PODWIESZANY G-K, KOLOR CZARNY NCS S 8000-N POZ. SUFITU: 254CM (ŁAZIENKA) OD POZ. WYKOŃCZONEJ POSADZKI; POW.=4M2	
LAMELE O PRZEKROJU 3x12CM KLEJONE DO SUFITU W ODSTĘPACH CO 3CM. STROP NAD LAMELAMI MALOWANY NA KOLOR CZARNY NCS S 8000-N	
STROP WYKOŃCZONY TYNKIEM BETONOWYM JEGER, KOLOR COMO; POW.=3,8M2	

Wszelkie prawa zastrzeżone. Rysunek nie może być bez zgody LIVIN STUDIO kopiowany, udostępniany osobom trzecim, ani wykorzystywany w inny sposób.

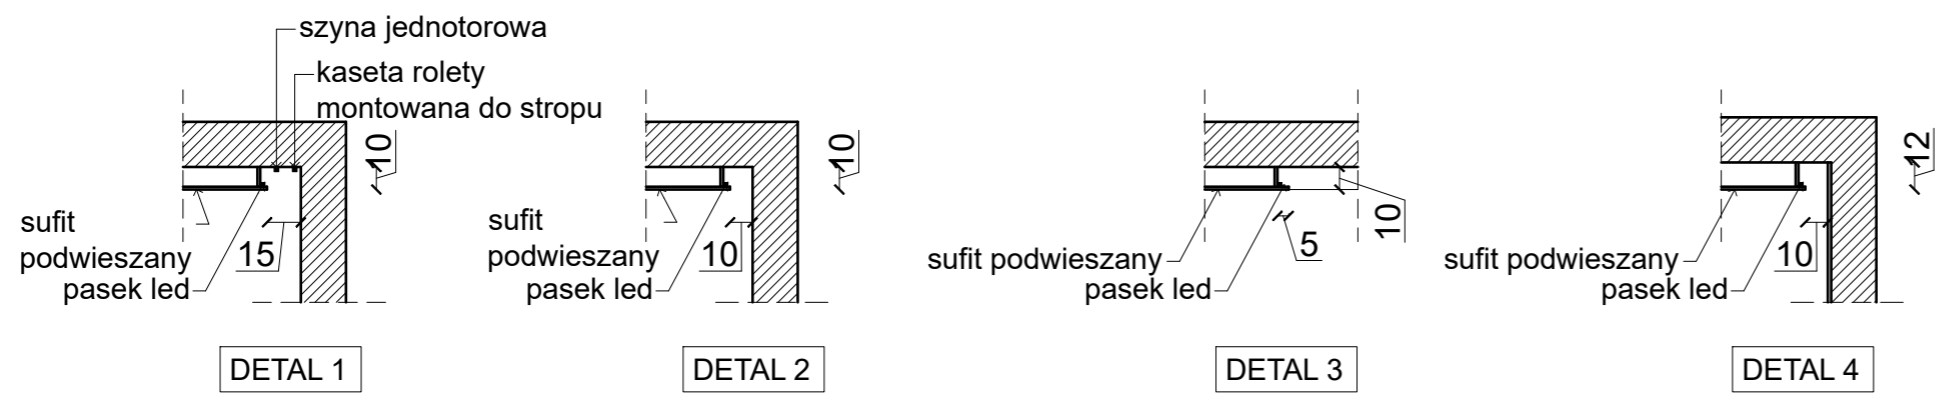

LIVIN

INTERIORS STUDIO

LIVIN STUDIO
 ul. Ojcowska 29
 31-344 Kraków

tel: +48 531 932 143
 e-mail: biuro@livinstudio.pl
 www: www.livinstudio.pl

Inwestor: Marcin Jakubczyk	Adres Inwestycji: os. Industria Bydgoszcz
Projekt: Projekt wnętrz mieszkania.	Nr rys.: A-04
Zespół projektowy: mgr inż. Patrycja Kęsek	Data: 02/2025
Podpis:	
Rysunek: RZUT SUFITÓW Z OŚWIETLIENIEM.	
Skala: 1:50	