PŁYTKI PORIFRICA 149.7x75

PŁYTKI MARKI "VOUGE SYSTEM", CAFFE

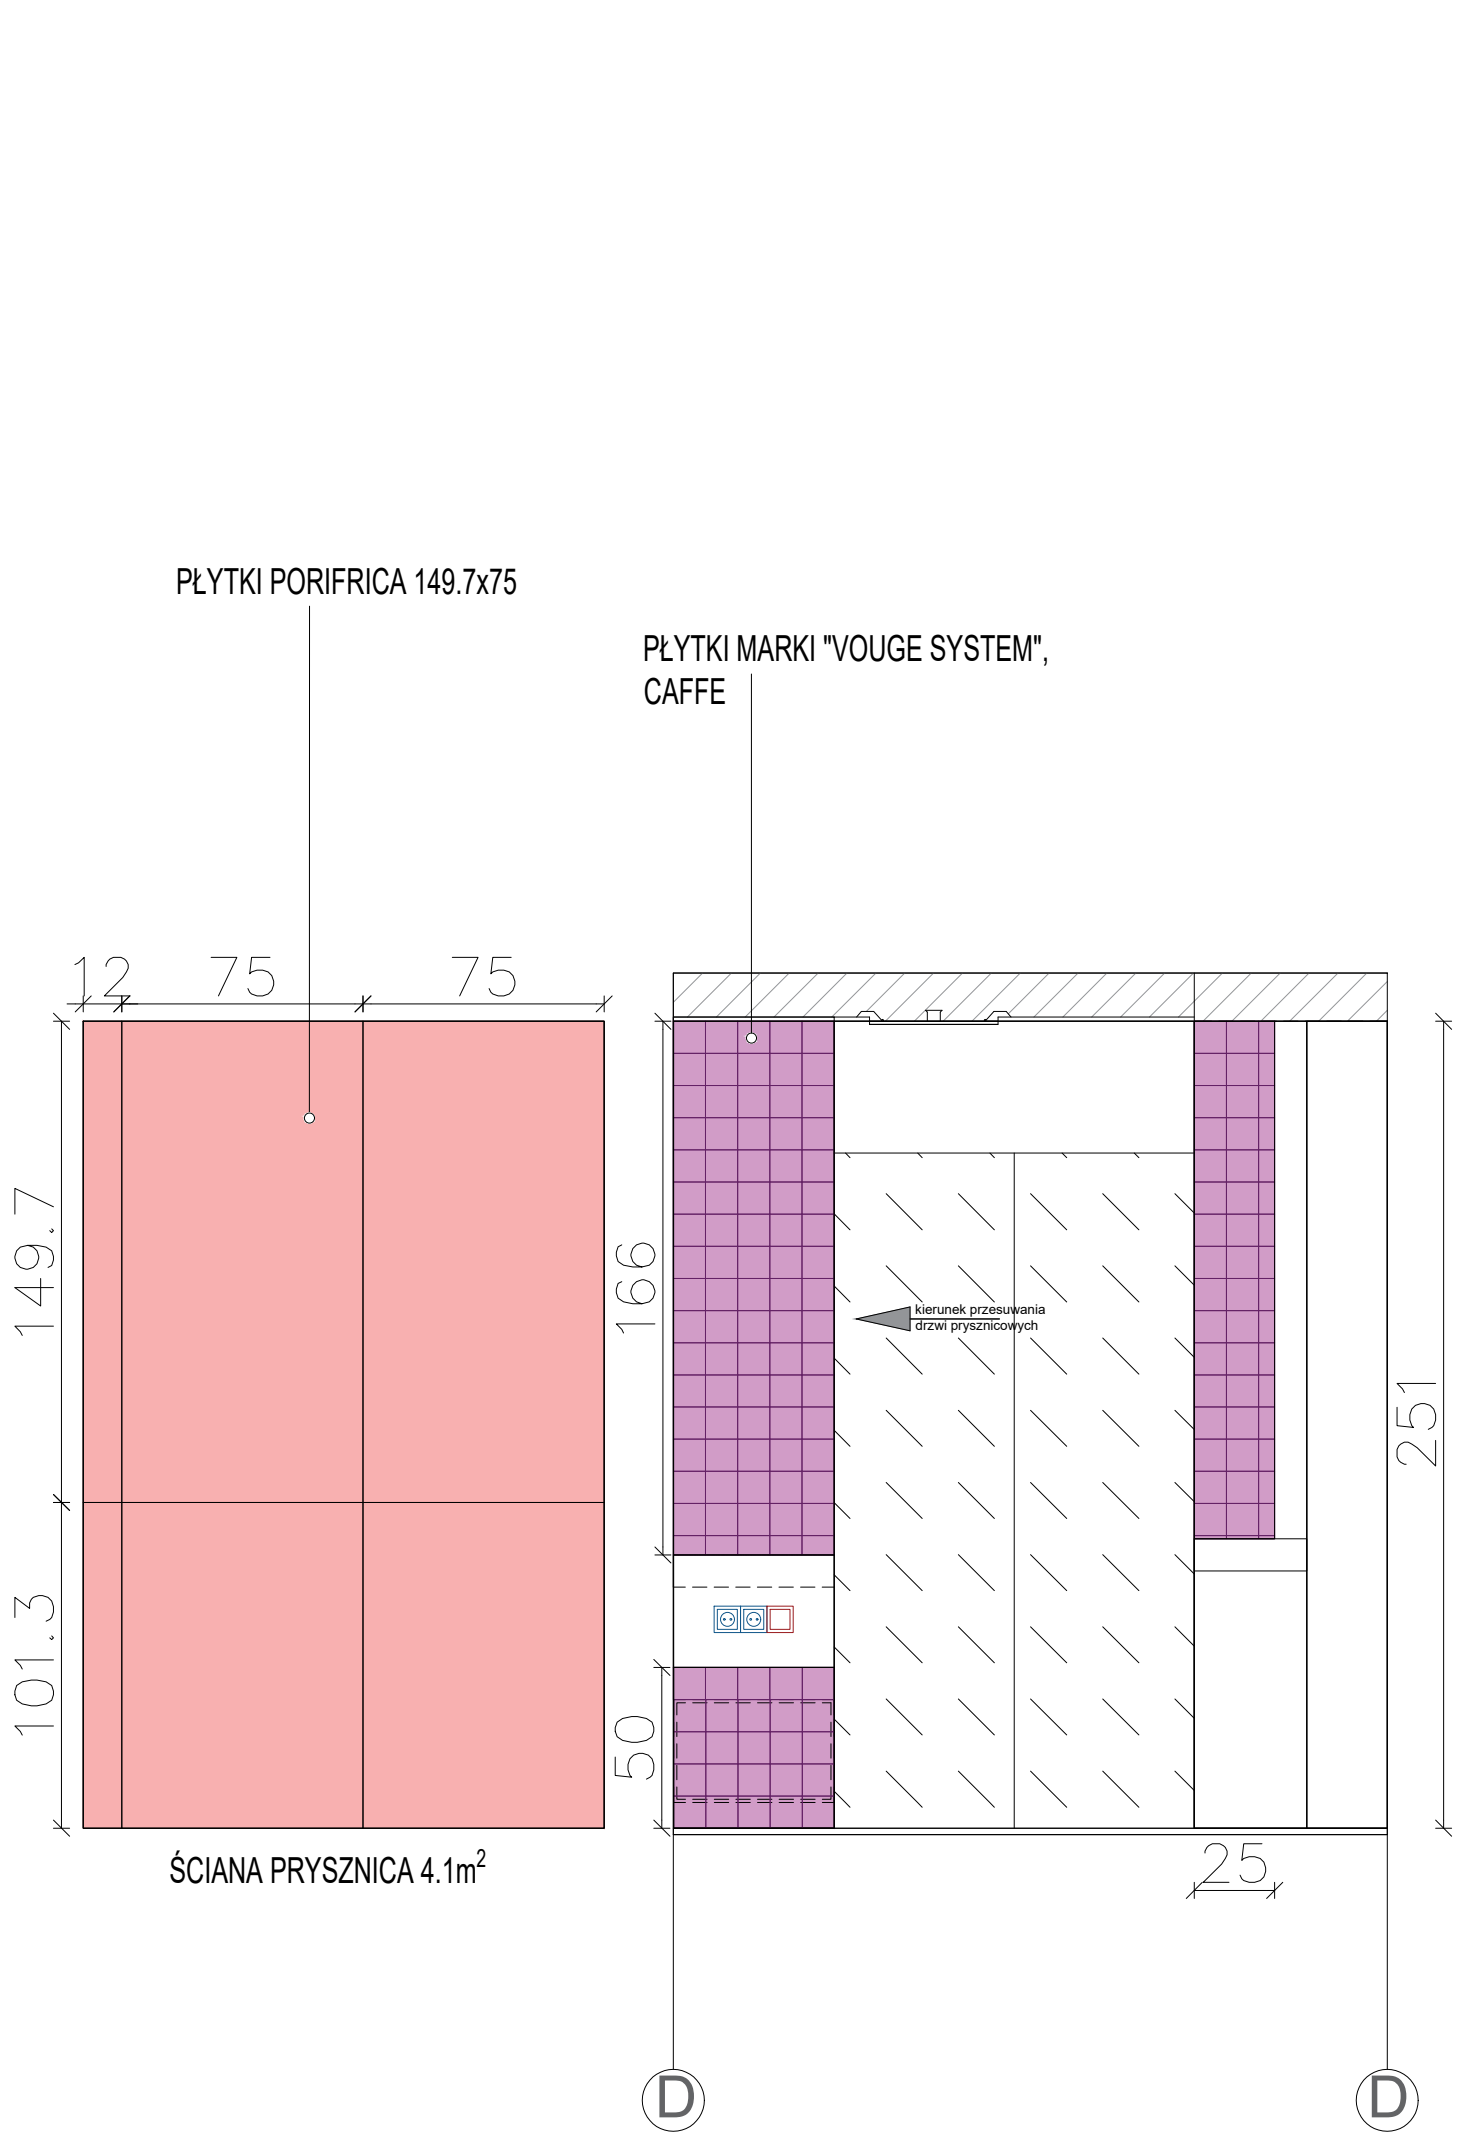

ŚCIANA PRYSZNICA 4.1m^2

LEGENDA/UWAGI

LUSTRO

PŁYTKI 10x10
-PORFIRICA
-75x149.7

ŁĄCZNIE: 14m^2

SZYBA PRYSZNICOWA

PŁYTKI 10x10
-MARKA "VOUGE SYSTEM"
-KOLOR "CAFFE"

PŁYTKI PORFIRICA 149.7x75

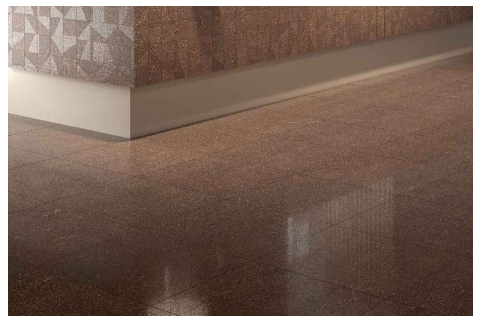

UWAGA!: PŁYTKI 10x10 ZAKOŃCZONE ĆWIERĆWAŁKIEM 2.5cm

TYLNE CZĘSCI KORPUSÓW WYKONUJEMY Z PŁYTY LAMINOWANEJ, FRONTY WIDOCZNE Z MDF.
DO ZROBIENIA SZAFEK RTV , SZAFEK NOCNYCH KONSULTACJA Z INWESTOREM CZY WYKONUJEMY Z PŁYTY LAMINOWANEJ NP. KRONOSPAN CZY MDF.

UWAGA: WSZYSTKIE WYMIARY NALEŻY ZWERYFIKOWAĆ NA BUDOWIE!

UWAGA!
1. Wszystkie wymiary zweryfikować na budowie
2. Projekt Aranżacji Wnętrza NIE obejmuje projektów, będących projektami architektoniczno-budlanymi w rozumieniu ustawy Prawa budowlanego, oraz projektów branżowych i wykonawczych poszczególnych instalacji, do których niezbędnę są uprawnienia projektowe w danej specjalności. Wytyczne zawarte w Projkecie Aranżacji Wnętrza mają jedynie charakter poglądowy i wymagają uszczegółowienia przez specjalistę i wykonawcę.
3. Instalacja elektryczna i hydrauliczna, a także prace remontowo-budowlane należy wykonać zgodnie z wytycznymi dokumentacji architektoniczno-budowlanej z uwzględnieniem wytycznychzawartych w Projekcie Aranżacji Wnętrza. Wszystkie prace przy wykonywaniu instalacji elektrycznej muszą zostać wykonane przez specjalistów w zakresie danej dziedziny, z aktualnymi uprawnieniami do ich wykonywania. Muszą one zostać wykonane z obowiązującymi normami, polskim prawem budowlanym i przy zachowaniu obowiązujących zasad BHP.
4. WSZYSTKIE WYMIARY OD GOTOWEJ POSADZKI DO OSI
5. Wszystkie gniazdka h=30 od gotowej posadzki do osi puszki, chyba że opisano inaczej
6. Wszystkie włączniki na h=120 od gotowej posadzki do osi puszki, chyba że opisano inaczej
7. Gniazdka w łazience należy zamontować w formie gniazd bryzgoszczelnych.

HF ARCHITECTS

lokalizacja: MAŁOKACKA	
tutuf rys.: ŁAZIENKA DUŻA – PŁYTKI, ŚCIANY	
nazwa rysunku: PROJEKT WYKONAWCZY	
branża: Architektura Wnętrz	AW
stadium: Projekt Wykonawczy	PW
projektował: Kinga Raczyńska	data: 04.01.25
	nr rysunku: 14.4