




KŁAD A 1:20 ŁAZIENKA PRZY SYPIALNI

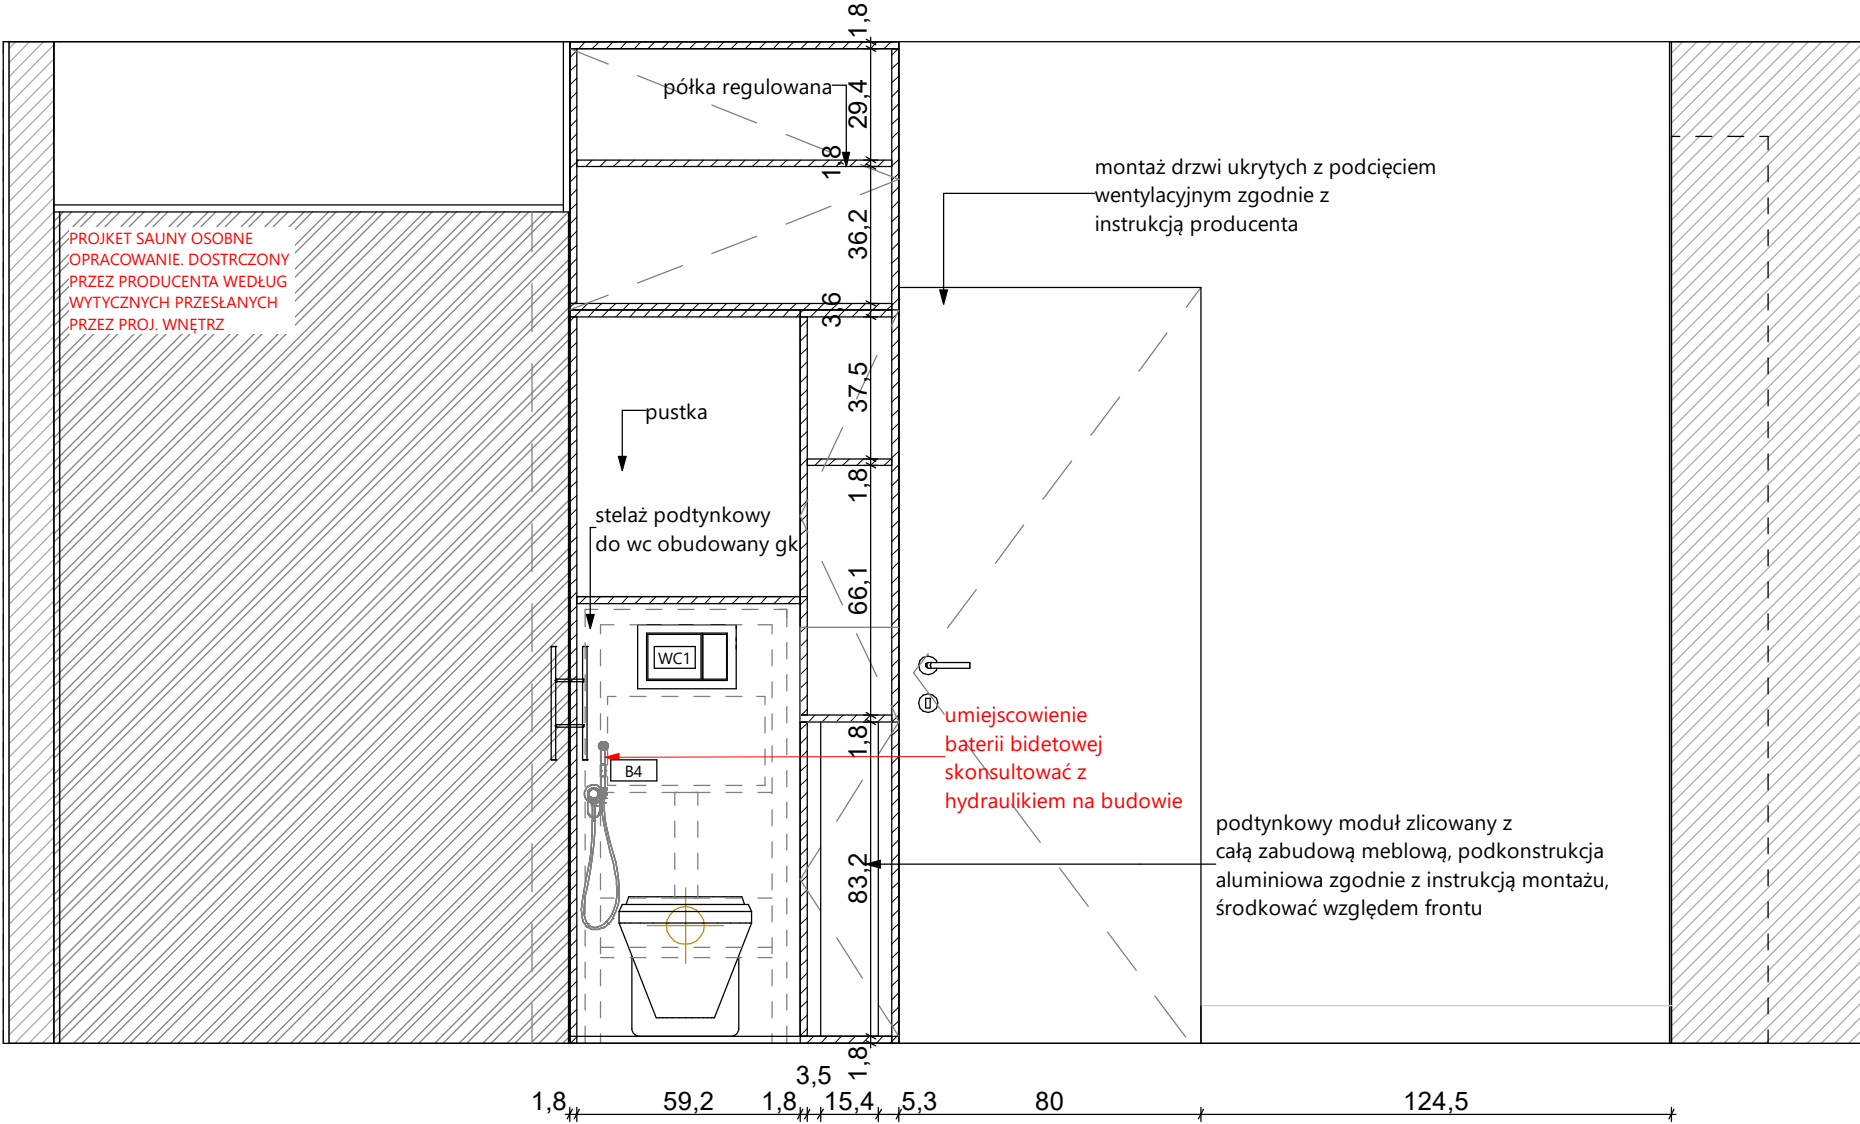



KŁAD A 1:20 ŁAZIENKA PRZY SYPIALNI

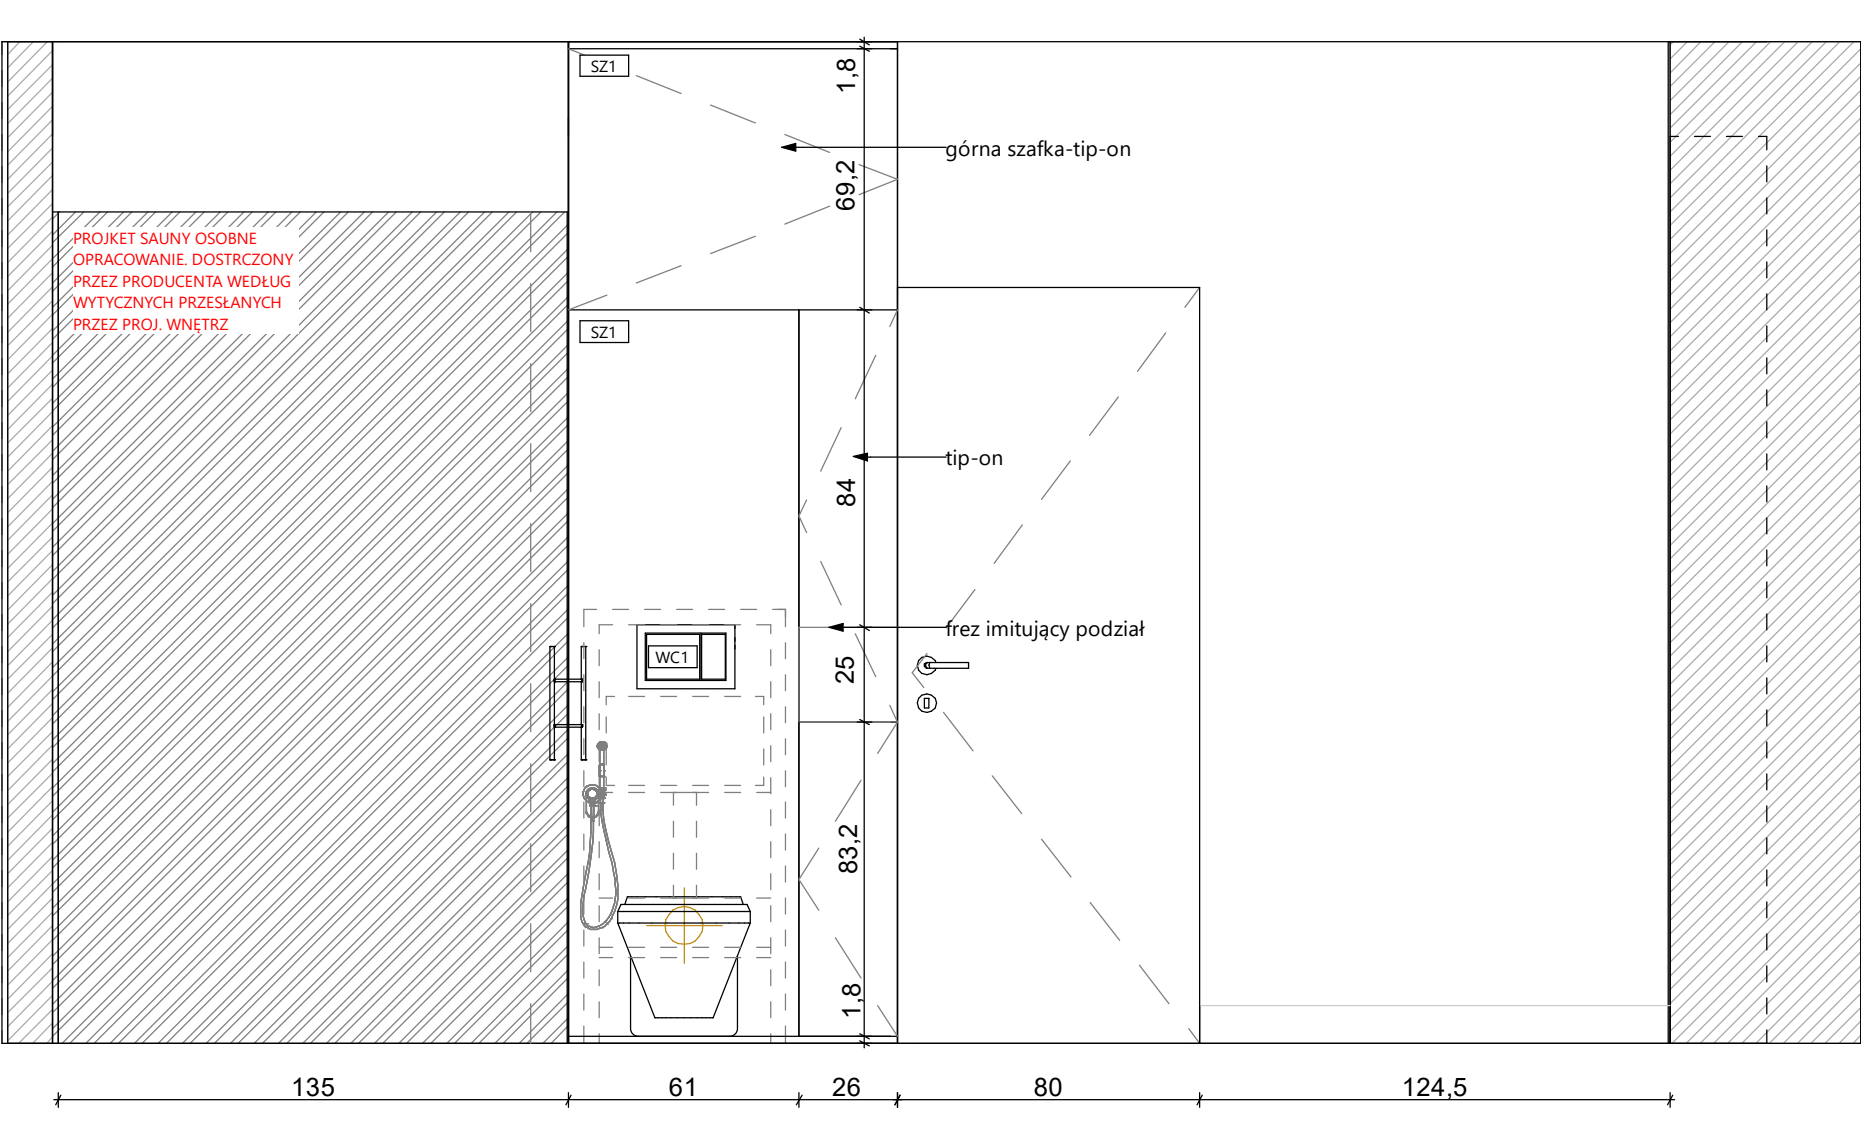

KŁAD B 1:20 ŁAZIENKA PRZY SYPIALNI

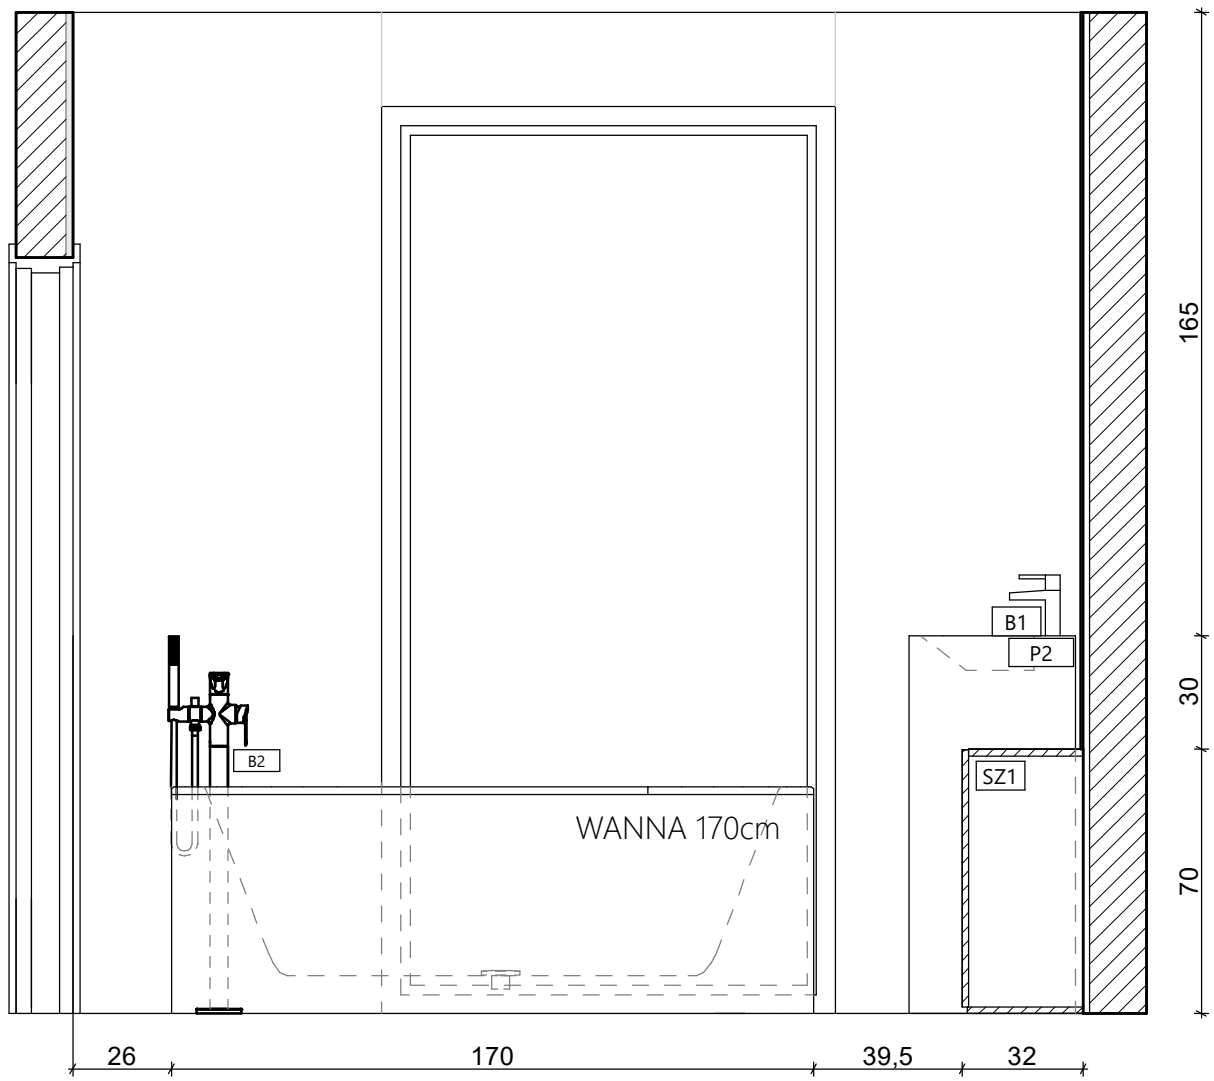

KŁAD D 1:20 ŁAZIENKA PRZY SYPIALNI

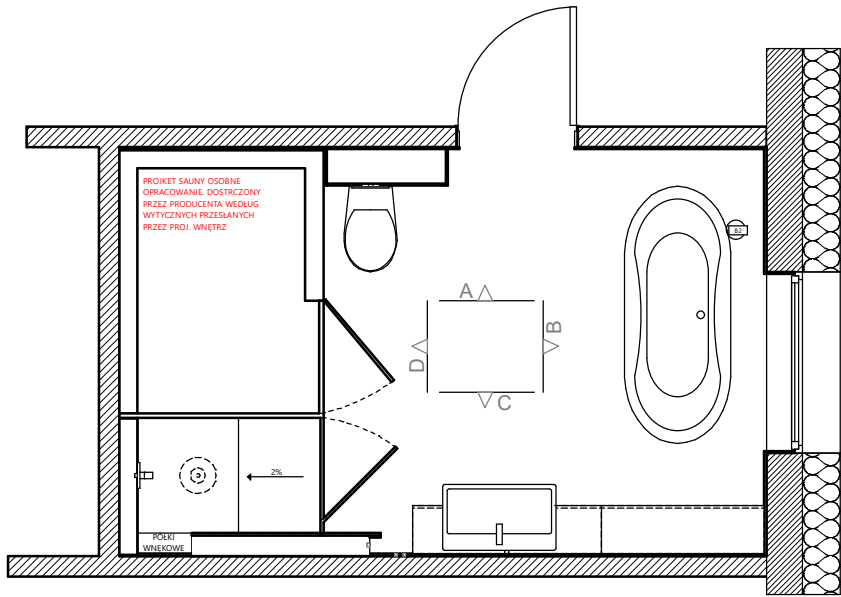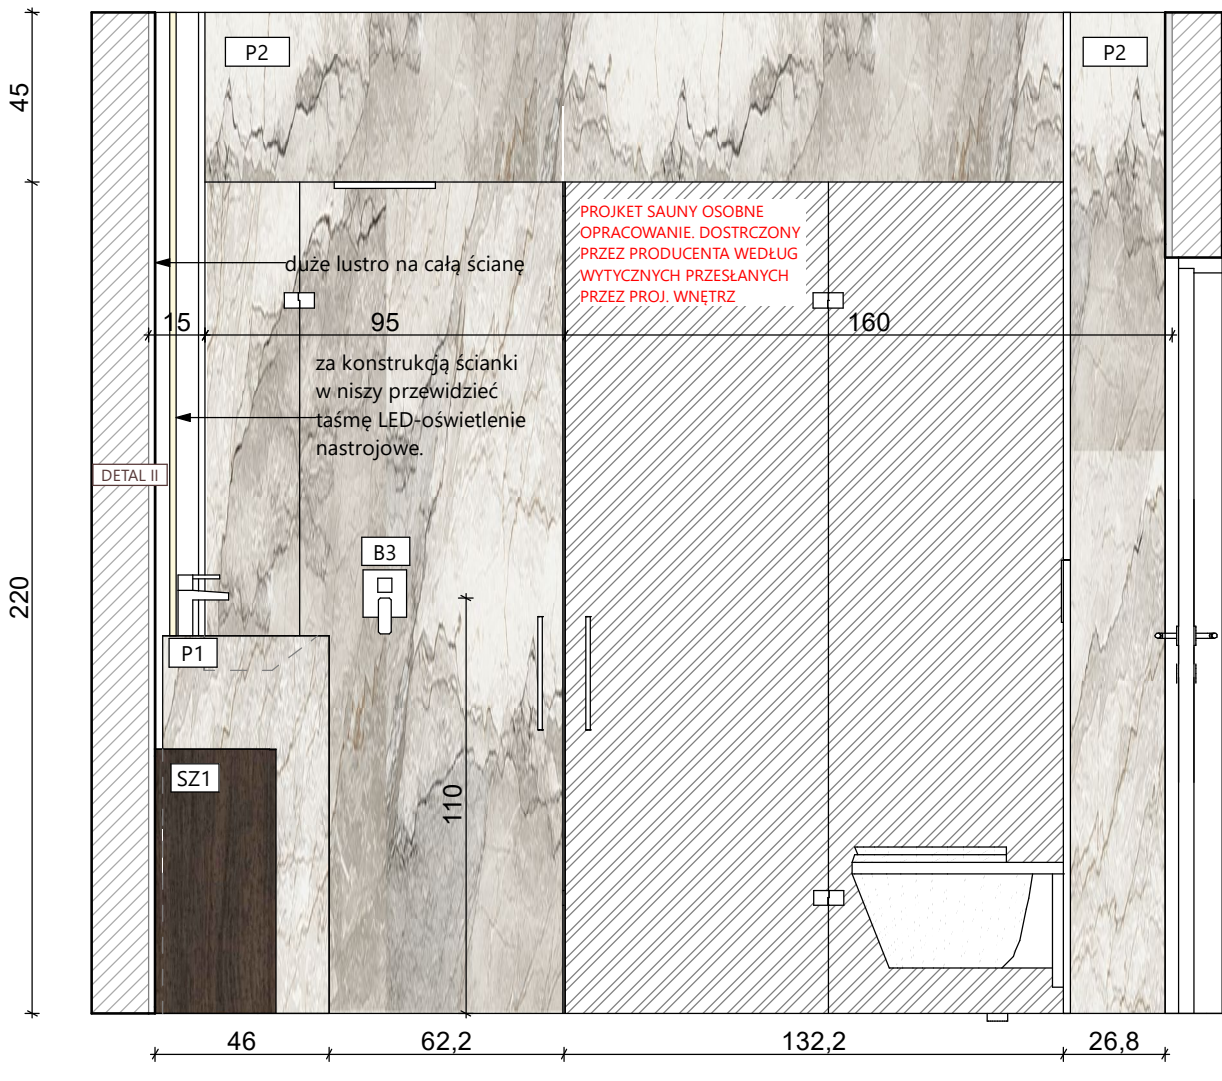

- UWAGI:
- 1.Wszystkie wymiary są poglądowe i należy je sprawdzić na budowie. W przypadku zgodności z dokumentacją projektową należy poinformować projektanta.
 - 2.Wszelkie roboty budowlane, wykończeniowe oraz montażowe należy wykonywać zgodnie z zaleceniami producentów materiałów, kartami technicznymi systemów i innych ważnych specyfikacji produktowych, z uprzednim uwzględnieniem projektowanych elementów wykończenia wnętrz mogących wpływać na warunki obciążeniowe oraz inne aspekty techniczne dobranych materiałów, systemów i przedmiotów.
 - 3.Wymiary i odporność ukrytych drzwi należy zawsze potwierdzić z dostawcą oraz dostosować do ściany zgodnie z projektem.

LEGENDA

- LUS LUSTRO KLEJONE DO ŚCIANY
- B1 BATERIA UMYWALKOWA ZGODNIE Z LISTĄ PRODUKTOWĄ
- B2 BATERIA WANNOWA ZGODNIE Z LISTĄ PRODUKTOWĄ
- B3 ZESTAW PRYSZNICOWY ZGODNIE Z LISTĄ PRODUKTOWĄ
- B4 BATERIA BIDETOWA ZGODNIE Z LISTĄ PRODUKTOWĄ
- WC1 TOALETA ZE STELAŻEM PODTYNKOWYM I PRZYCISKIEM ZGODNIE Z LISTĄ PRODUKTOWĄ

- SZ1 SZAFKA Z LAMINATU HPL Z NOŚNIKIEM WILGOODPORYM
- P1 PŁYTKA GRESOWA, FUGI MOŻLIWIE NAJWĘJSZE, W KOLORZE ZBLIŻONYM DO BARWY PŁYTEK-ZACHOWAĆ JEDNOLITĄ ESTETYKĘ POWIERZCHNI.
- P2 PŁYTKA GRESOWA, FUGI MOŻLIWIE NAJWĘJSZE, W KOLORZE ZBLIŻONYM DO BARWY PŁYTEK-ZACHOWAĆ JEDNOLITĄ ESTETYKĘ POWIERZCHNI. Umywalka wykończona kamieniem naturalnym lub płytką gresową

AUTOR:

INWESTOR:

FAZA: RYSUNKI WYKONAWCZE

TEMAT RYSUNKU: ŁAZIENKA PRZY SYPIALNI

DATA:

NR. RYS. :