



LEGENDA/UWAGI

 ZABUDOWA KUCHENNA

 ZABUDOWA KALORYFERA - SIEDZISKO

 FARBA

 **BLAT W SPIEKU**
-NA ŚCIANIE Pietra, Silestone - Stonium o gr. 1,2mm

-NA BLACIE Pietra, Silestone - Stonium gr. 6mm
LUB
-NA BLACIE: Kamień naturalny granit Ice Blue19 Sensa Premium o gr. 2cm (w tym wypadku należy sprawdzić czy na ścianie istnieje możliwość wykonania w mniejszej grubości i o wykończeniu mat.)

 **DREWNO FORNIR - ORZECH**

TYLNE CZĘŚCI KORPUSÓW WYKONUJEMY Z PŁYTY LAMINOWANEJ, FRONTY WIDOCZNE Z MDF. DO ZROBIENIA SZAFEK RTV, SZAFEK NOCNYCH KONSULTACJA Z INWESTOREM CZY WYKONUJEMY Z PŁYTY LAMINOWANEJ NP. KRONOSPAN CZY MDF.

UWAGA: WSZYSTKIE WYMIARY NALEŻY ZWERYFIKOWAĆ NA BUDOWIE!

UWAGA!
1. Wszystkie wymiary zweryfikować na budowie
2. Projekt Aranżacji Wnętrza NIE obejmuje projektów, będących projektami architektoniczno-budowlanymi w rozumieniu ustawy Prawa budowlanego, oraz projektów branżowych i wykonawczych poszczególnych instalacji, do których niezbędne są uprawnienia projektowe w danej specjalności. Wytyczne zawarte w Projekcie Aranżacji Wnętrza mają jedynie charakter poglądowy i wymagają uszczegółowienia przez specjalistę i wykonawcę.
3. Instalacja elektryczna i hydrauliczna, a także prace remontowo-budowlane należy wykonać zgodnie z wytycznymi dokumentacji architektoniczno-budowlanej z uwzględnieniem wytycznych zawartych w Projekcie Aranżacji Wnętrza. Wszystkie prace przy wykonywaniu instalacji elektrycznej muszą zostać wykonane przez specjalistów w zakresie danej dziedziny, z aktualnymi uprawnieniami do ich wykonywania. Muszą one zostać wykonane z obowiązującymi normami, polskim prawem budowlanym i przy zachowaniu obowiązujących zasad BHP.
4. WSZYSTKIE WYMIARY OD GOTOWEJ POSADZKI DO OSI!
5. Wszystkie gniazdka h=30 od gotowej posadzki do osi puszki, chyba że opisano inaczej
6. Wszystkie włączniki na h=120 od gotowej posadzki do osi puszki, chyba że opisano inaczej
7. Gniazdka w łazience należy zamontować w formie gniazd bryzgoszczelnych.

HIF ARCHITECTS

lokalizacja MAŁOKACKA


tytuł rys. KUCHNIA I KORYTARZ-WIDOKI

nazwa rysunku PROJEKT WYKONAWCZY


branża Architektura Wnętrz AW

stadium Projekt Wykonawczy PW


projektował Kinga Raczyńska data 04.01.25 nr rysunku 9.3

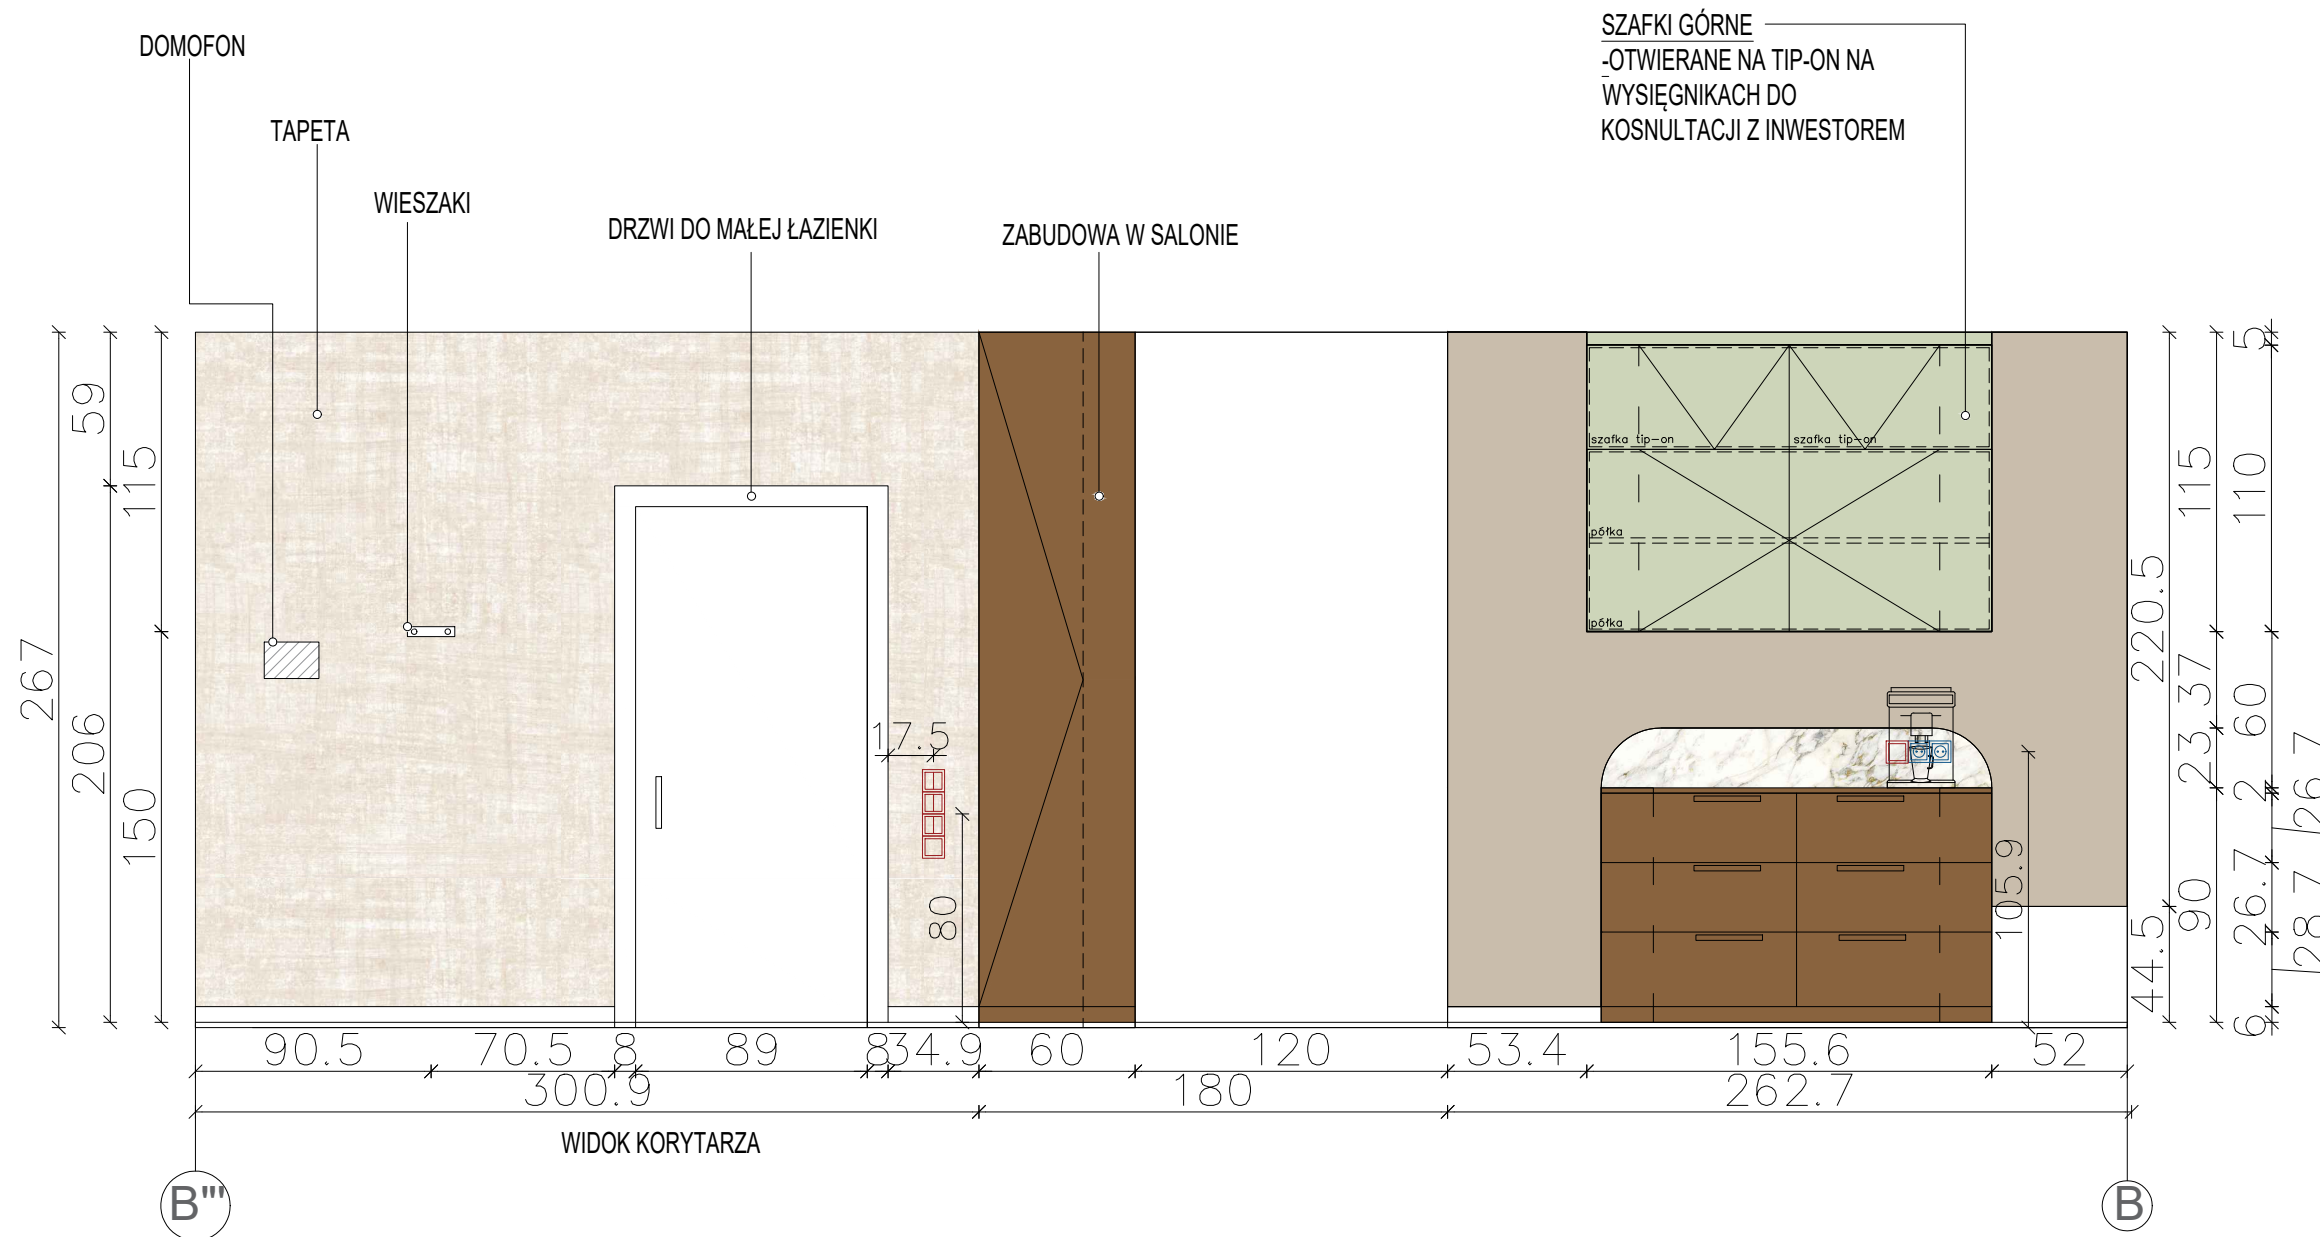

KOLOR FRONTÓW KUCHENNYCH

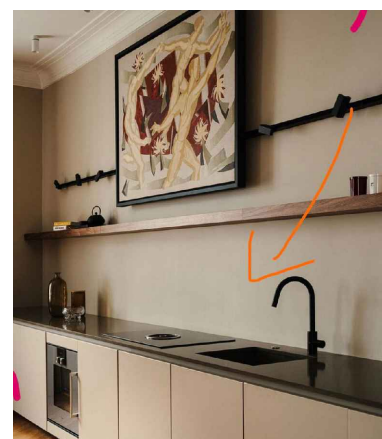

KOLOR ŚCIAN W KUCHNI I PRZEDPOKOJU

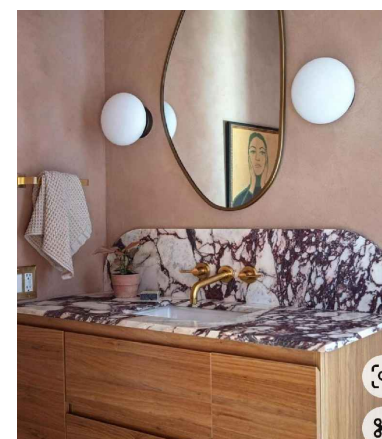

PRZYKŁAD WYKOŃCZENIA BLATÓW