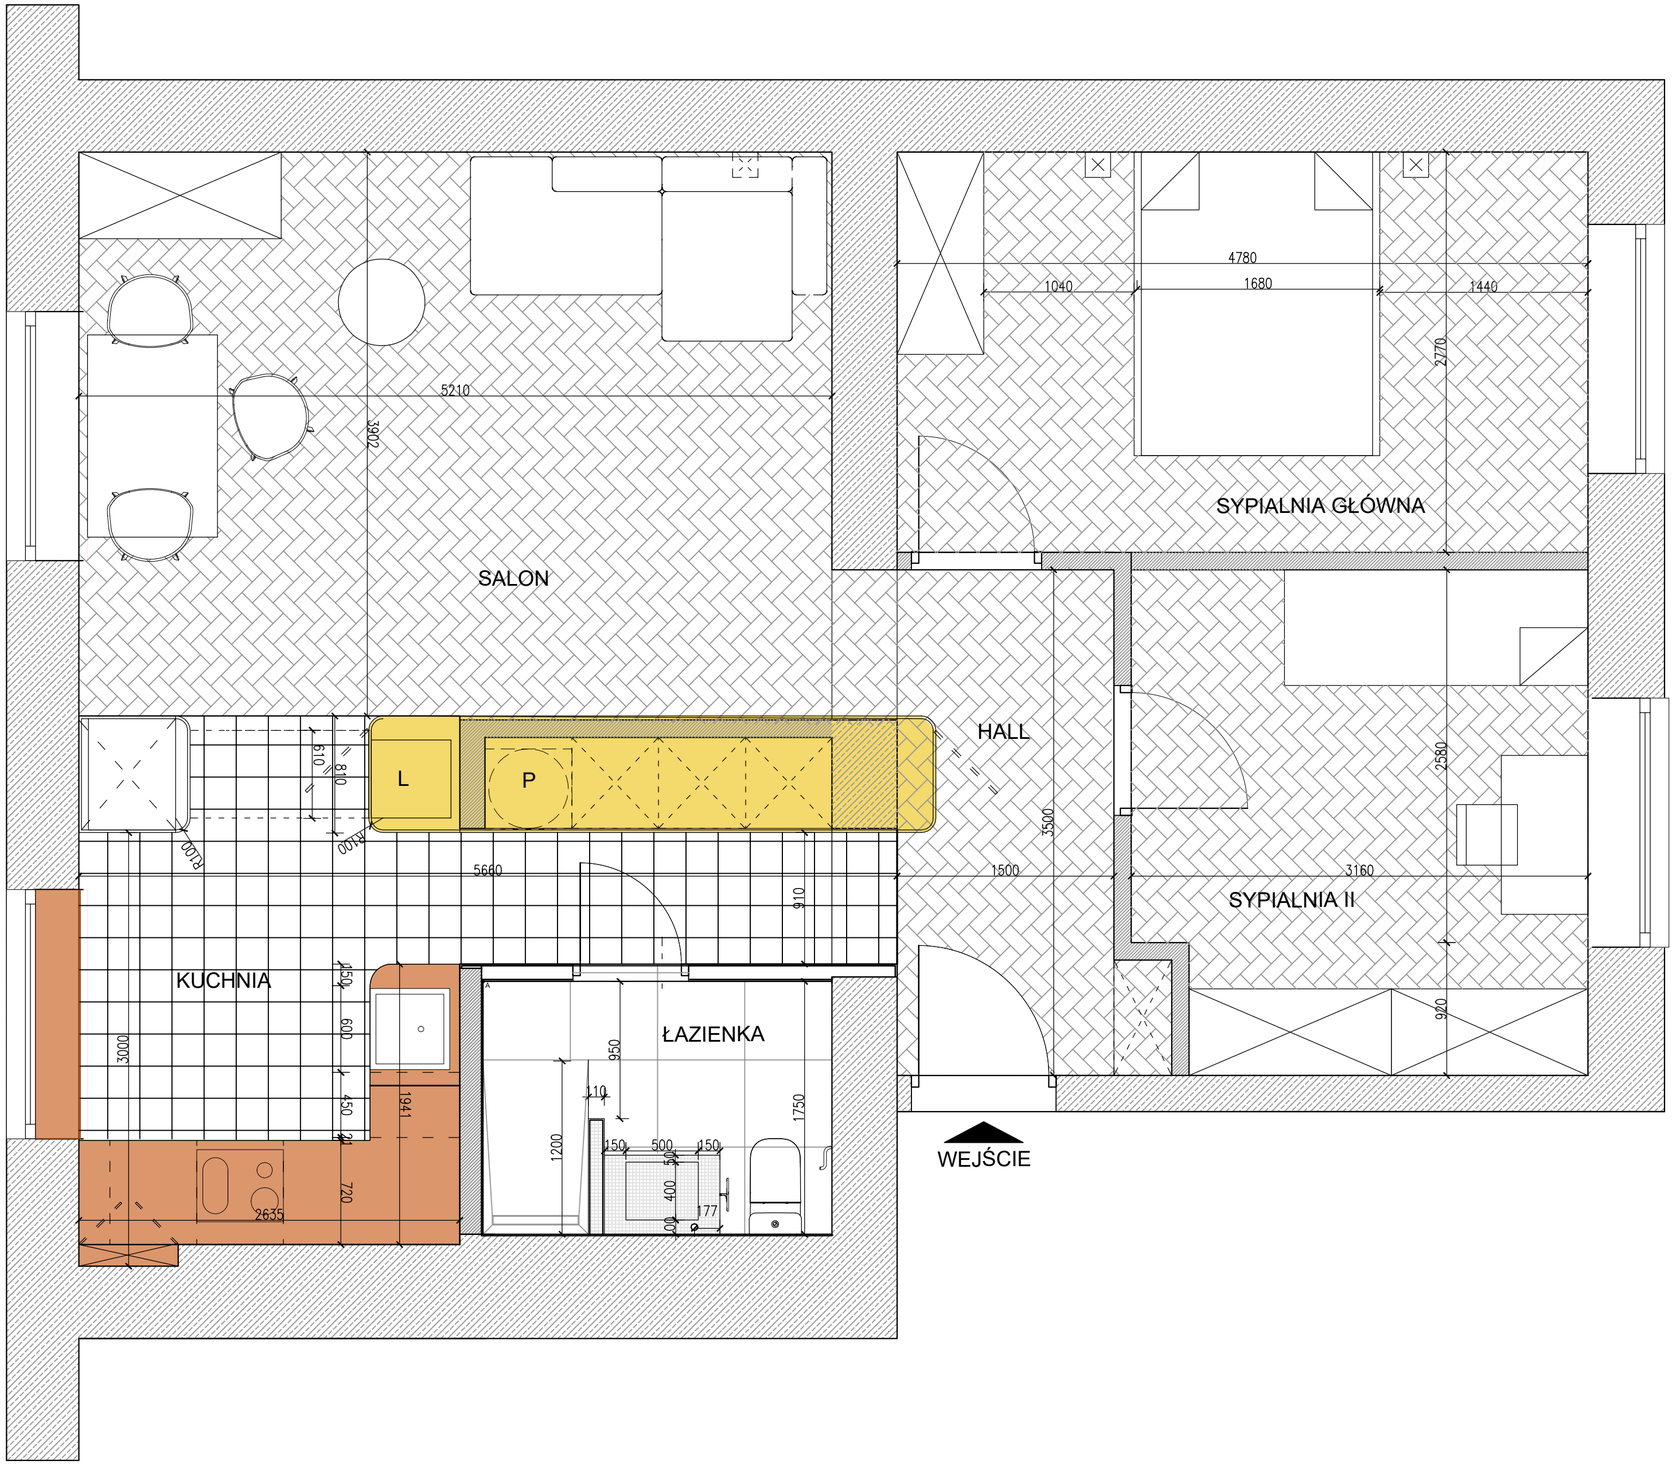
SALON
SYPIALNIA GŁÓWNA
HALL
SYPIALNIA II
KUCHNIA
ŁAZIENKA
WEJŚCIE
L
P
5210
3902
4780
1040
1680
1440
2770
2580
3500
1500
3160
920
5660
910
3000
1941
2635
720
1200
950
1750
150
500
400
177