ZESTAWIENIE RAMEK

ZESTAW 1 -

ZESTAW 2 -

ZESTAW 3 -

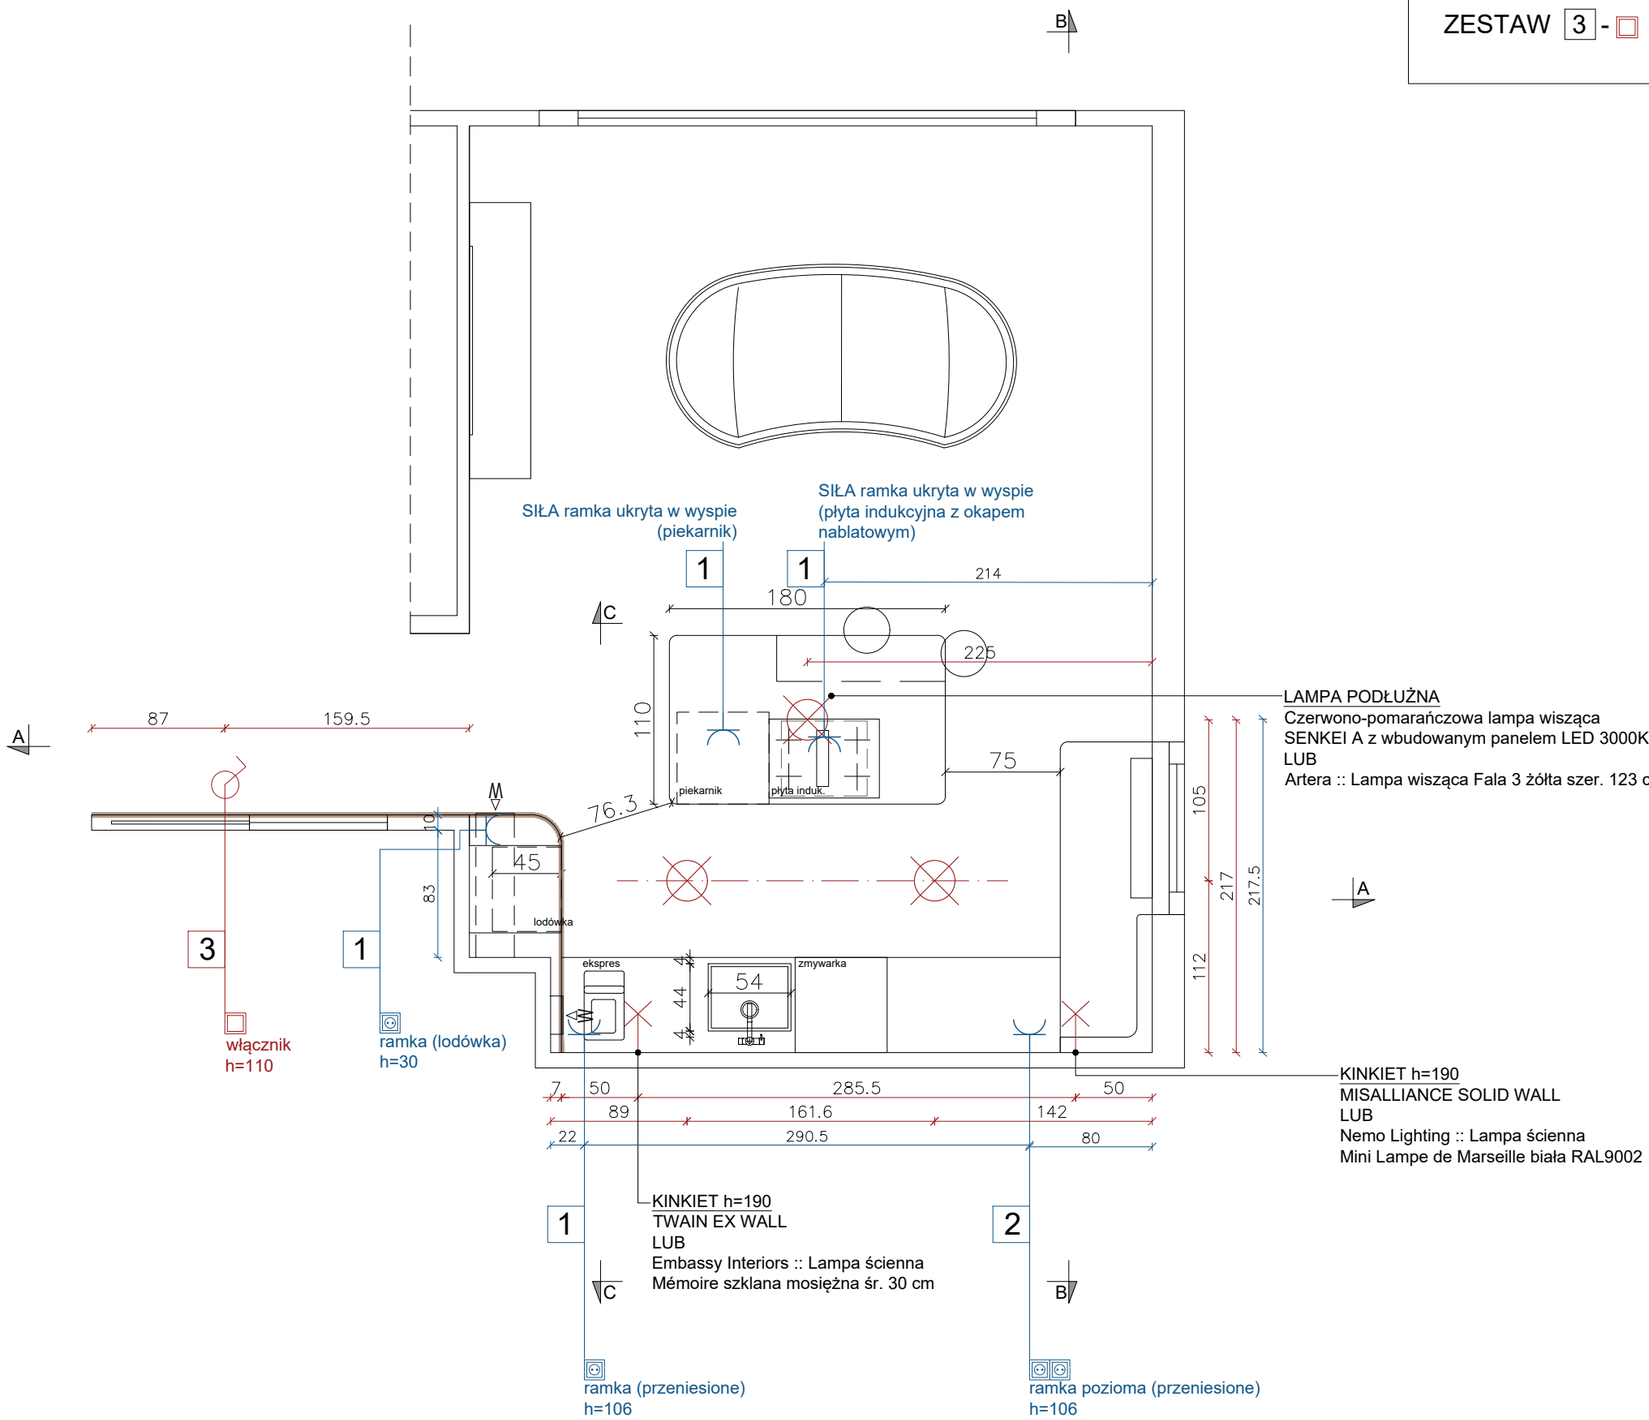

LEGENDA/UWAGI

ELEKTRYKA - OZNACZENIA

- lampa stojąca podłogowa/biurkowa
- kinkiet
- lampa sufitowa
- osie oświetlenia związane z osiami korytarzy/osi drzwi/elementów zabudowy na wymiar
- gniazdo pojedyncze
- x2 gniazdo podwójne
- gniazdo telewizyjne
- włącznik pojedynczy
- włącznik podwójny

UWAGA: W KAŻDEJ ZABUDOWIE FUNKCJONUJĄCEJ JAKO SZAFA ZAMONTOWAĆ PASKI OŚWIETLENIA LED I DOPROWADZIĆ DO NICH ZASILANIE!

UWAGA: WSZYSTKIE WYMIARY NALEŻY ZWERYFIKOWAĆ NA BUDOWIE!

UWAGA!
1. Wszystkie wymiary zweryfikować na budowie
2. Projekt Aranżacji Wnętrza NIE obejmuje projektów, będących projektami architektoniczno-budowlanymi w rozumieniu ustawy Prawa budowlanego, oraz projektów branżowych i wykonawczych poszczególnych instalacji, do których niezbędnę są uprawnienia projektowe w danej specjalności. Wytyczne zawarte w Projkecie Aranżacji Wnętrza mają jedynie charakter poglądowy i wymagają uszczegółowienia przez specjalistę i wykonawcę.
3. Instalacja elektryczna i hydrauliczna, a także prace remontowo-budowlane należy wykonać zgodnie z wytycznymi dokumentacji architektoniczno-budowlanej z uwzględnieniem wytycznychzawartych w Projekcie Aranżacji Wnętrza. Wszystkie prace przy wykonywaniu instalacji elektrycznej muszą zostać wykonane przez specjalistów w zakresie danej dziedziny, z aktualnymi uprawnieniami do ich wykonywania. Muszą one zostać wykonane z obowiązującymi normami, polskim prawem budowlanym i przy zachowaniu obowiązujących zasad BHP.
4. WSZYSTKIE WYMIARY OD GOTOWEJ POSADZKI DO OSI
5. Wszystkie gniazdka h=30 od gotowej posadzki do osi puszki, chyba że opisano inaczej
6. Wszystkie włączniki na h=120 od gotowej posadzki do osi puszki, chyba że opisano inaczej
7. Gniazdka w łazience należy zamontować w formie gniazd bryzgoszczelnych.

HF ARCHITECTS

lokalizacja: GDAŃSK	
tutuf rys.: ELEKTRYKA	
skala: 1:40	
branża: Architektura Wnętrz	AW
stadium: Projekt Wykonawczy	PW
projektował: Kinga Raczyńska	data: 04.06.25
	nr rysunku: 2