SUFIT I SZTUKATERIA W SYPIALNI POMALOWANA FARBĄ O TYM SAMYM KOLORZE - JASNY PUDROWY RÓŻ

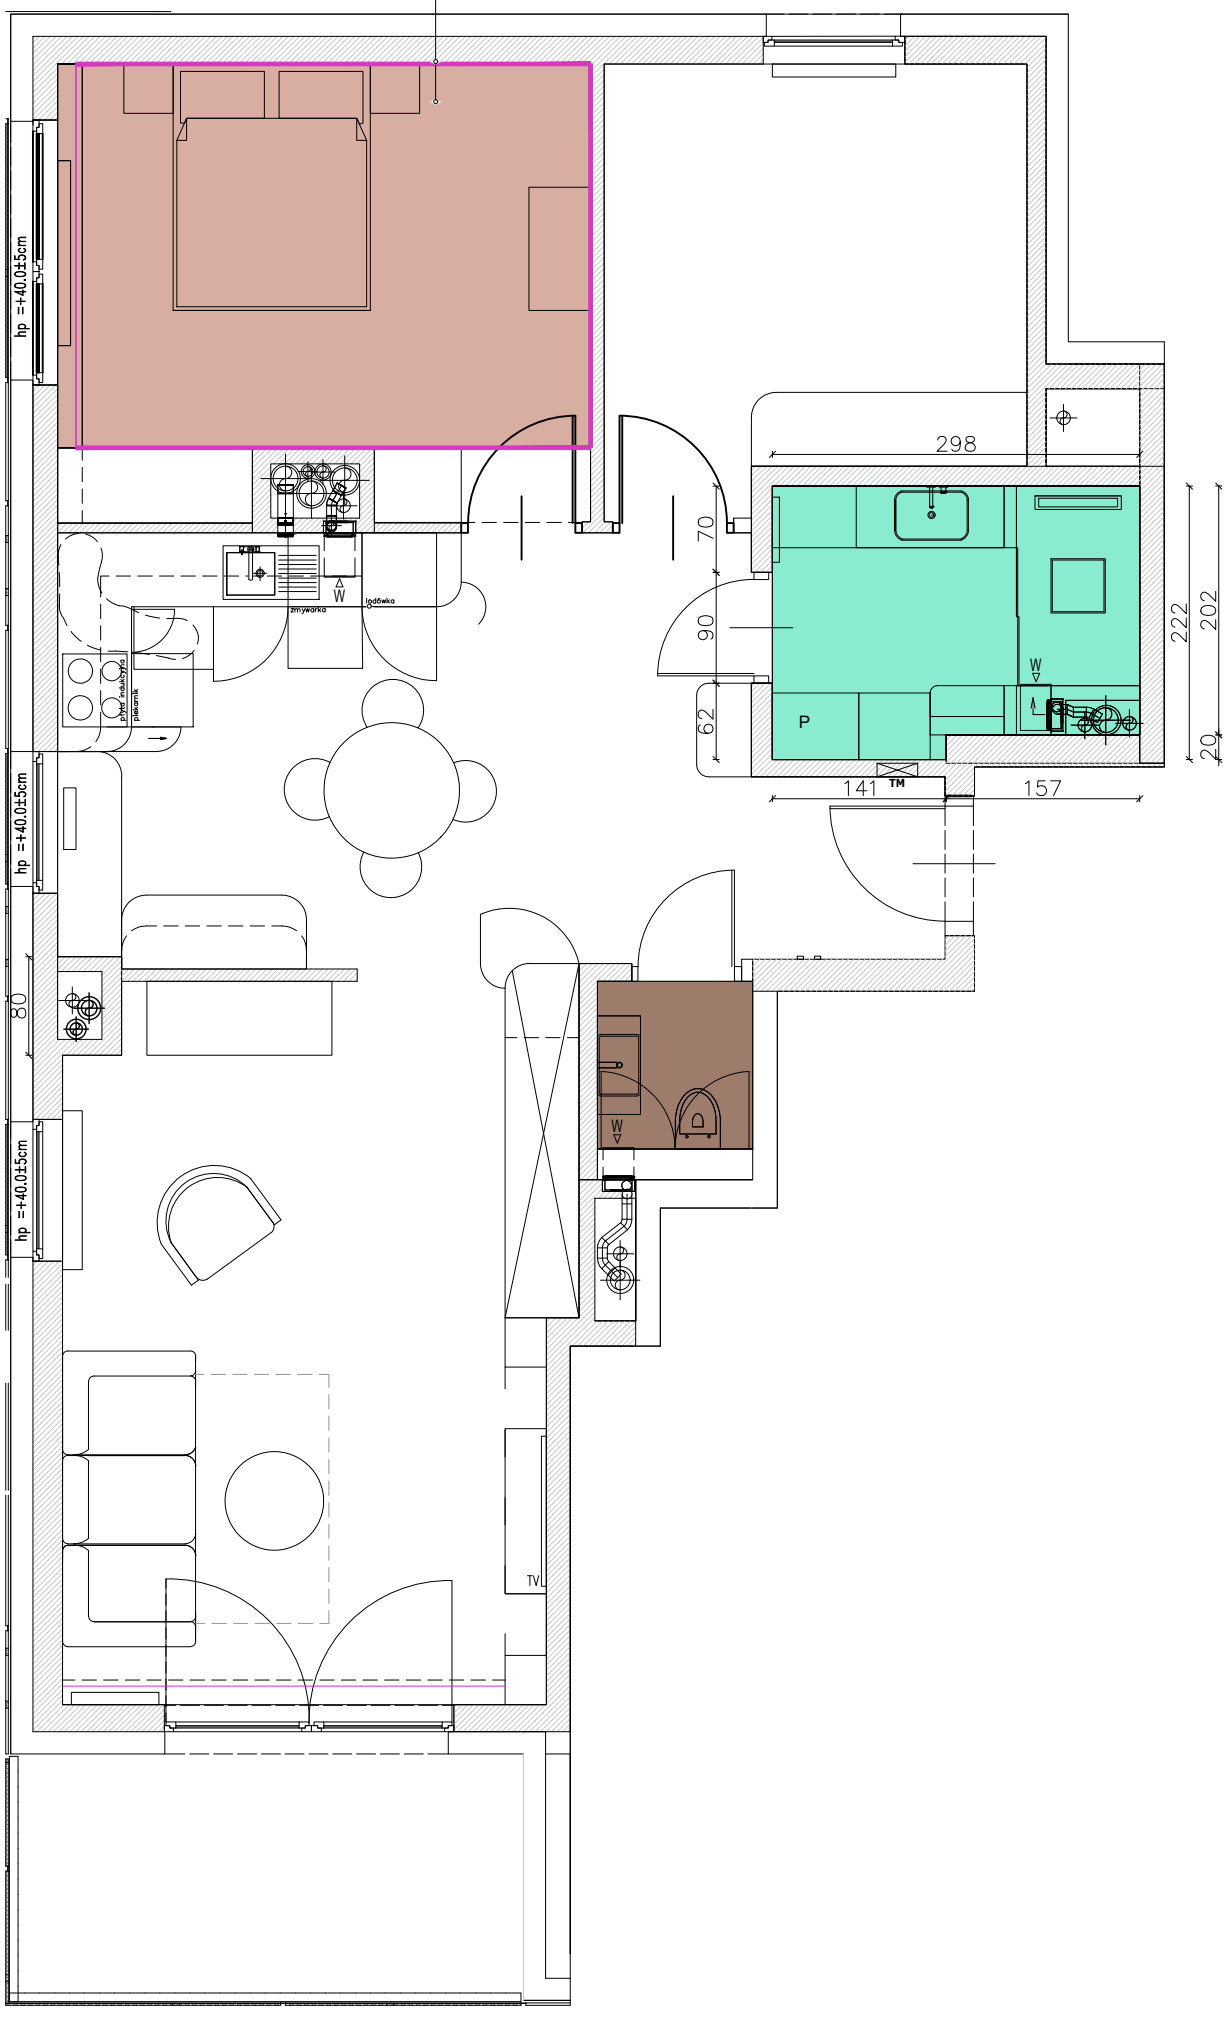

LEGENDA/UWAGI

SUFIT PODWIESZANY O WYSOKOŚCI 15cm

SUFIT W SYPIALNI POMALOWANY FARBĄ "COTTO"

ILOŚĆ: 13.5m^2

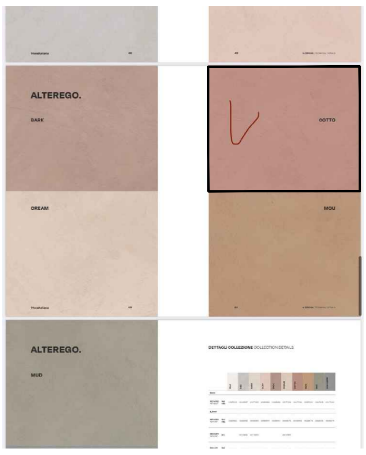

SZTUKATERIA 15cm

SUFIT W MAŁEJ ŁAZIENCE POMALOWANY FARBĄ "ALTEGRO"

ILOŚĆ: 1.72m^2

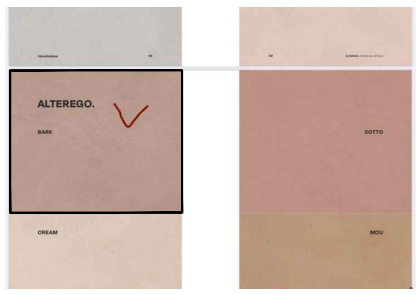

UWAGA: WSZYSTKIE WYMIARY NALEŻY ZWERYFIKOWAĆ NA BUDOWIE!

UWAGA!
1. Wszystkie wymiary zweryfikować na budowie
2. Projekt Aranżacji Wnętrza NIE obejmuje projektów, będących projektami architektoniczno-budwlanymi w rozumieniu ustawy Prawa budowlanego, oraz projektów branżowych i wykonawczych poszczególnych instalacji, do których niezbędnę są uprawnienia projektowe w danej specjalności. Wytyczne zawarte w Projkecie Aranżacji Wnętrza mają jedynie charakter poglądowy i wymagają uszczegółowienia przez specjalistę i wykonawcę.
3. Instalacja elektryczna i hydrauliczna, a także prace remontowo-budowlane należy wykonać zgodnie z wytycznymi dokumentacji architektoniczno-budowlanej z uwzględnieniem wytycznychzawartych w Projekcie Aranżacji Wnętrza. Wszystkie prace przy wykonywaniu instalacji elektrycznej muszą zostać wykonane przez specjalistów w zakresie danej dziedziny, z aktualnymi uprawnieniami do ich wykonywania. Muszą one zostać wykonane z obowiązującymi normami, polskim prawem budowlanym i przy zachowaniu obowiązujących zasad BHP.
4. WSZYSTKIE WYMIARY OD GOTOWEJ POSADZKI DO OSI
5. Wszystkie gniazdka h=30 od gotowej posadzki do osi puszki, chyba że opisano inaczej
6. Wszystkie włączniki na h=120 od gotowej posadzki do osi puszki, chyba że opisano inaczej
7. Gniazdka w łazience należy zamontować w formie gniazd bryzgoszczelnych.

HF ARCHITECTS

lokalizacja: MAŁOKACKA

tytuł rys.: SUFITY

nazwa rysunku: PROJEKT WYKONAWCZY

branża: Architektura Wnętrz	AW
stadium: Projekt Wykonawczy	PW
projektował: Kinga Raczyńska	data: 04.01.25
	nr rysunku: 8