




KŁAD A 1:20 FRONTY POKÓJ DZIECIĘCY

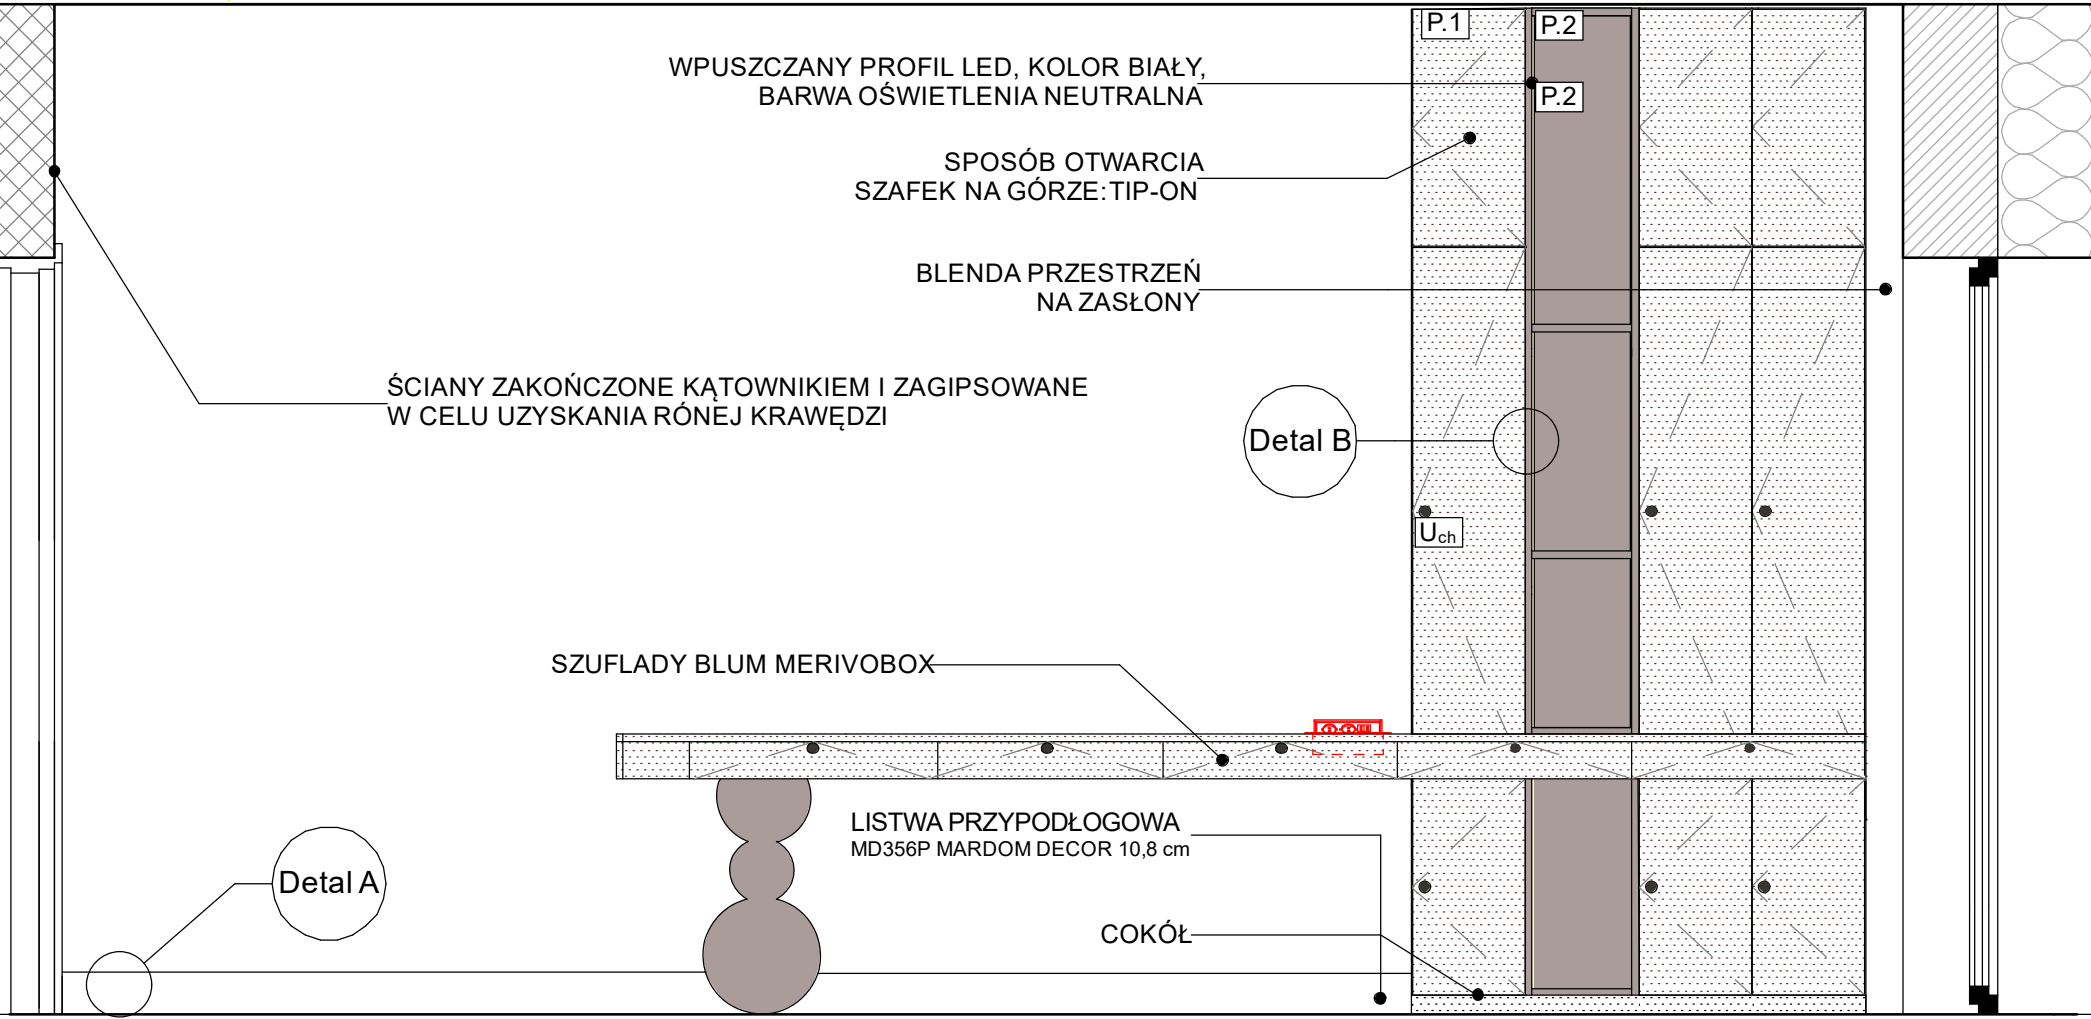


KŁAD B 1:20 FRONTY POKÓJ DZIECIĘCY

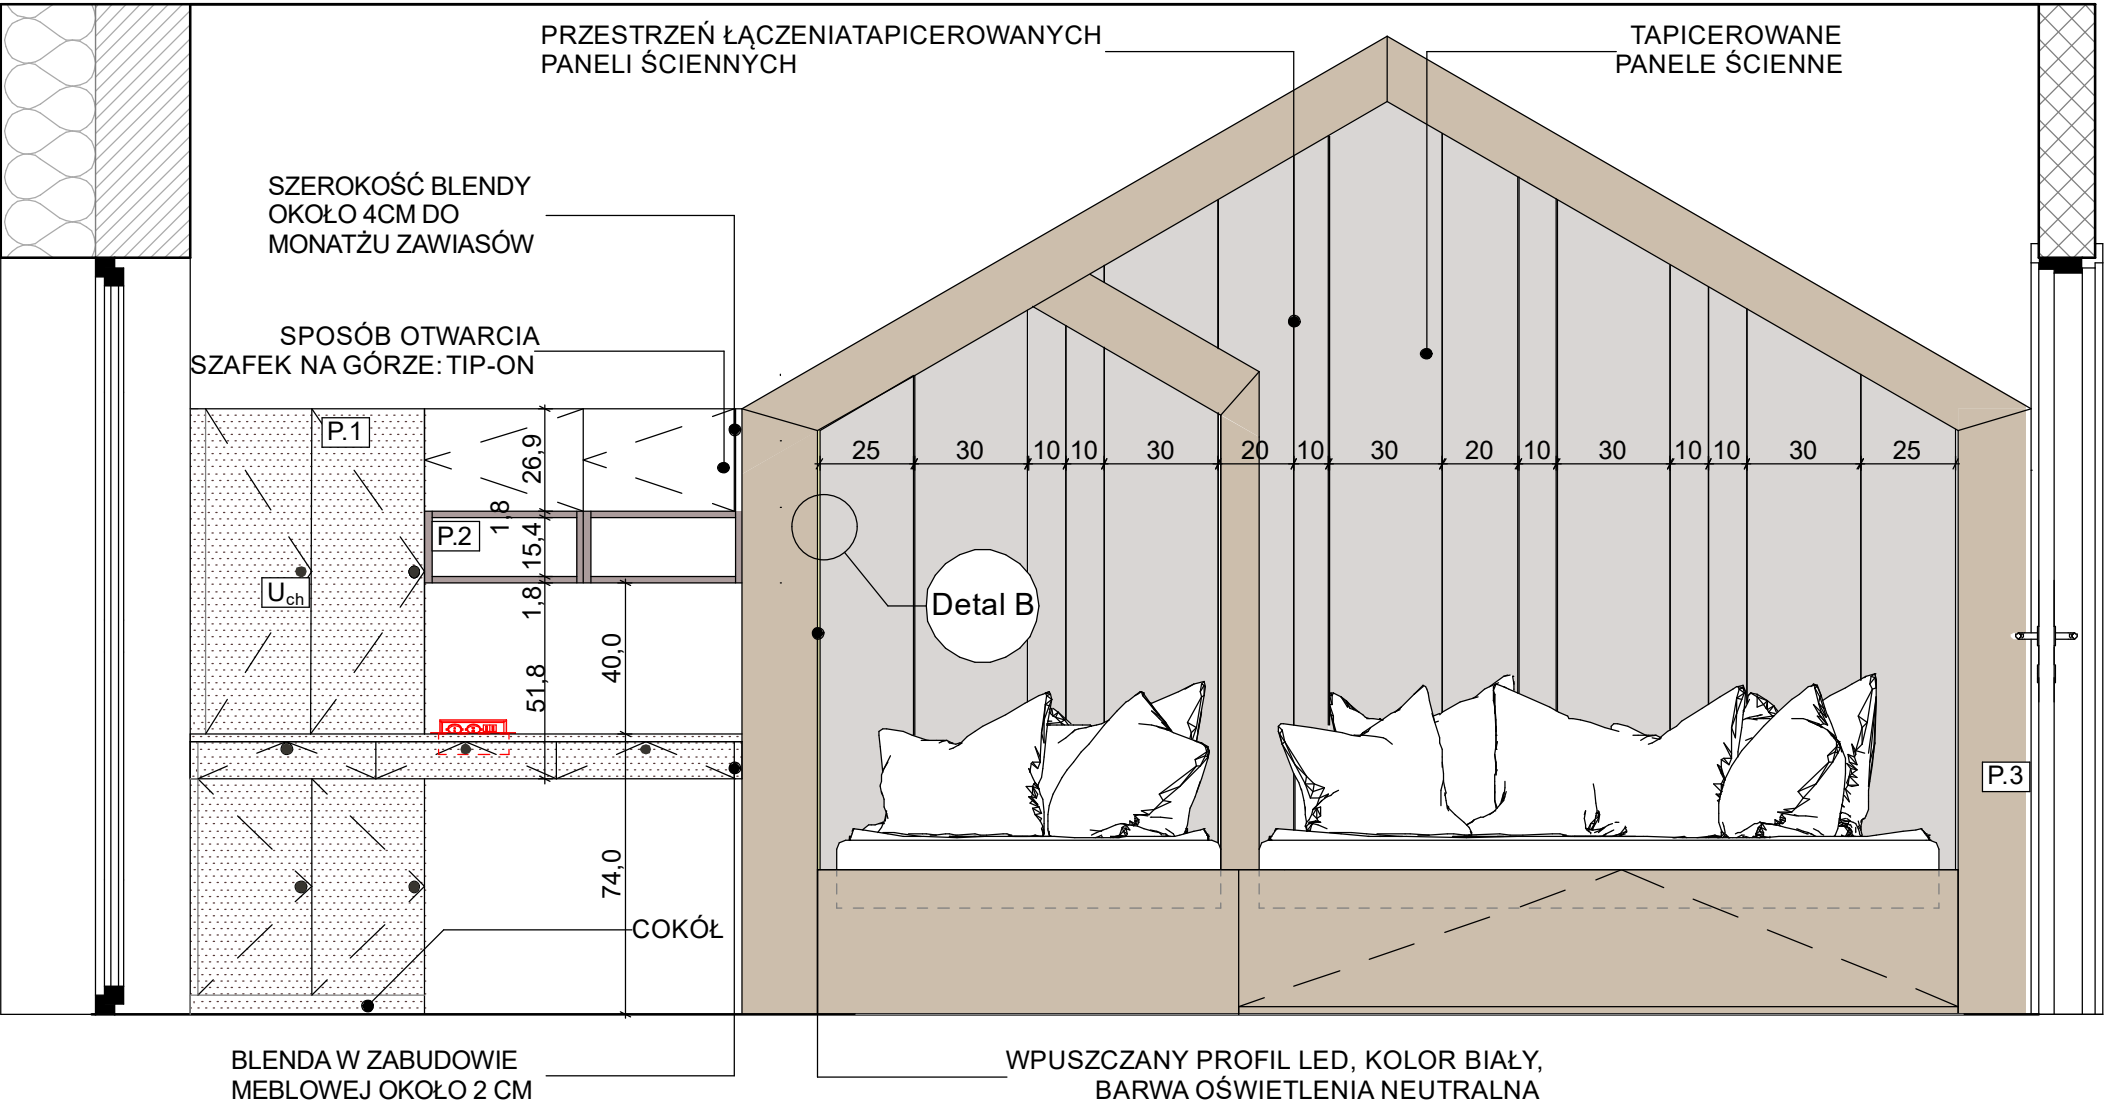


KŁAD A 1:20 KORPUS POKÓJ DZIECIĘCY

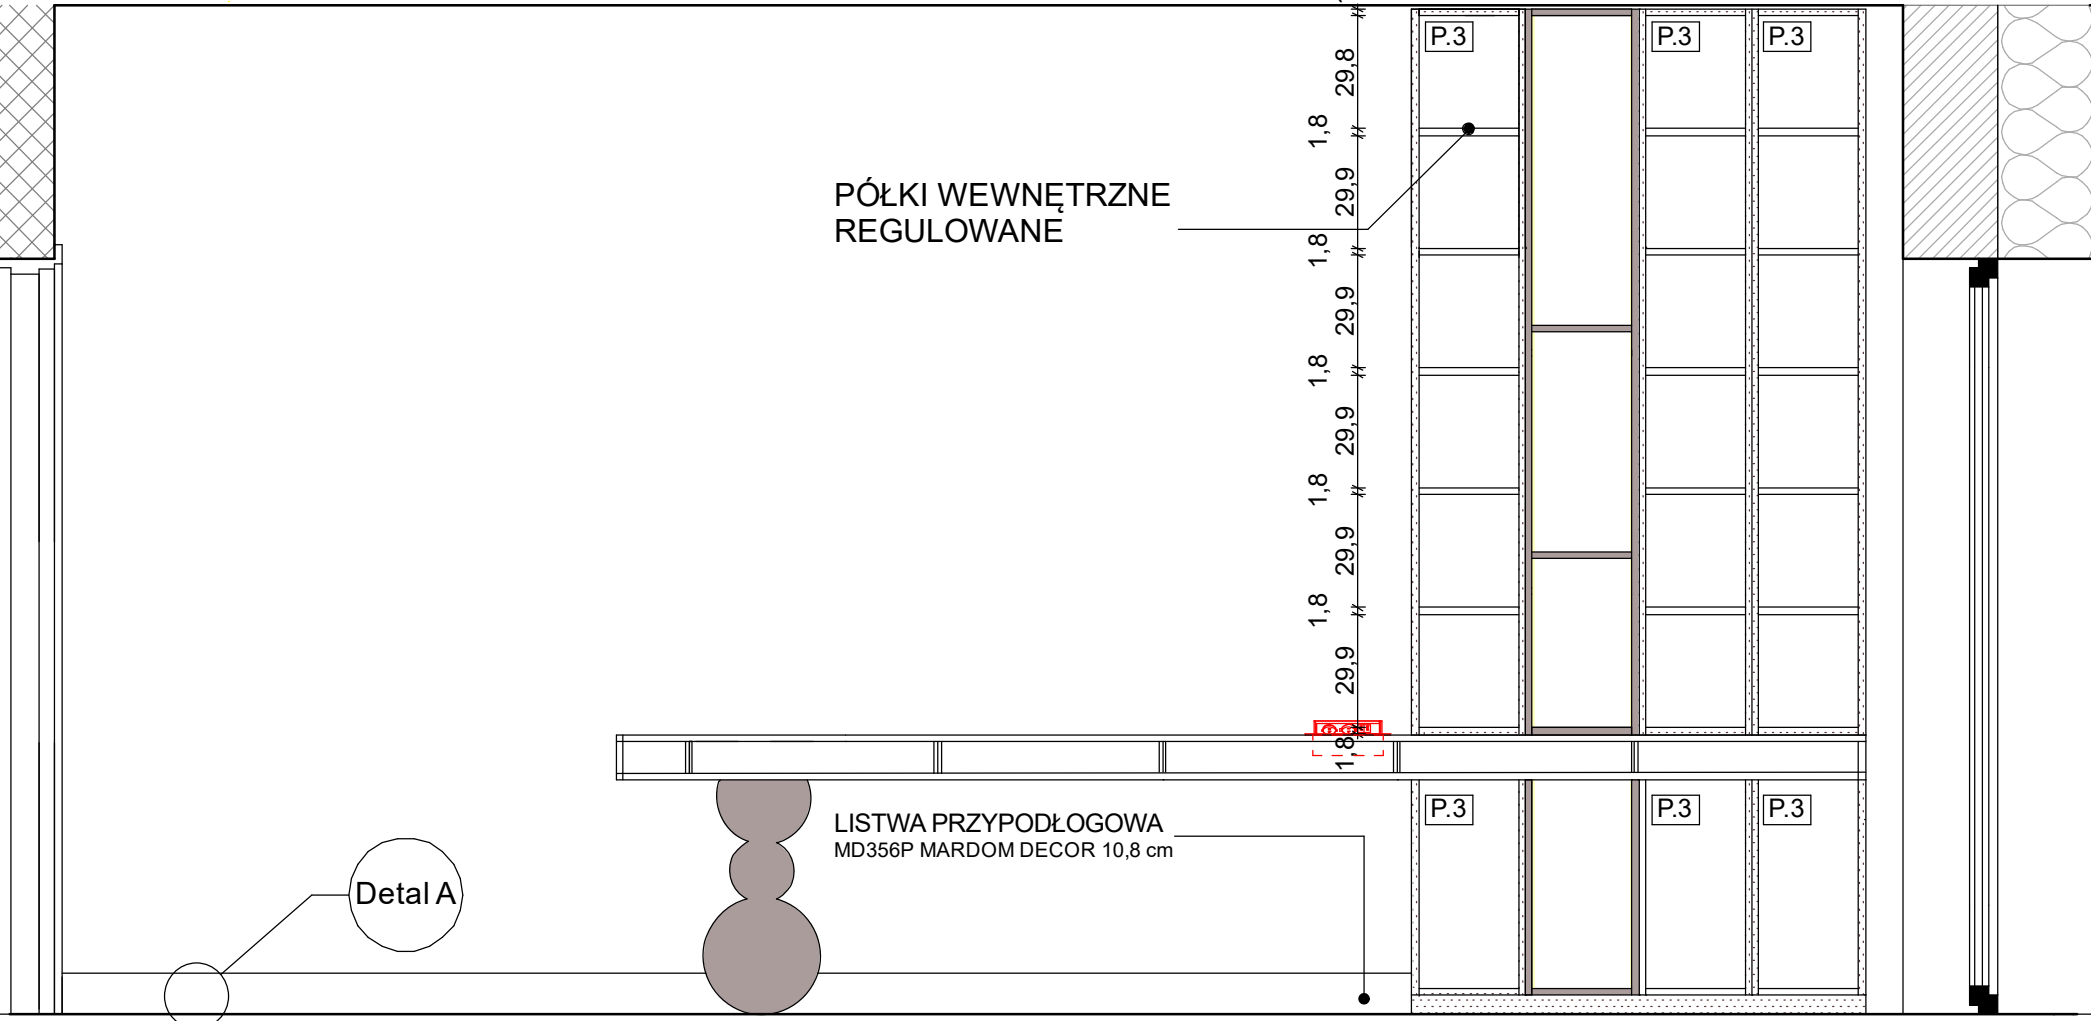


KŁAD B 1:20 KORPUS POKÓJ DZIECIĘCY

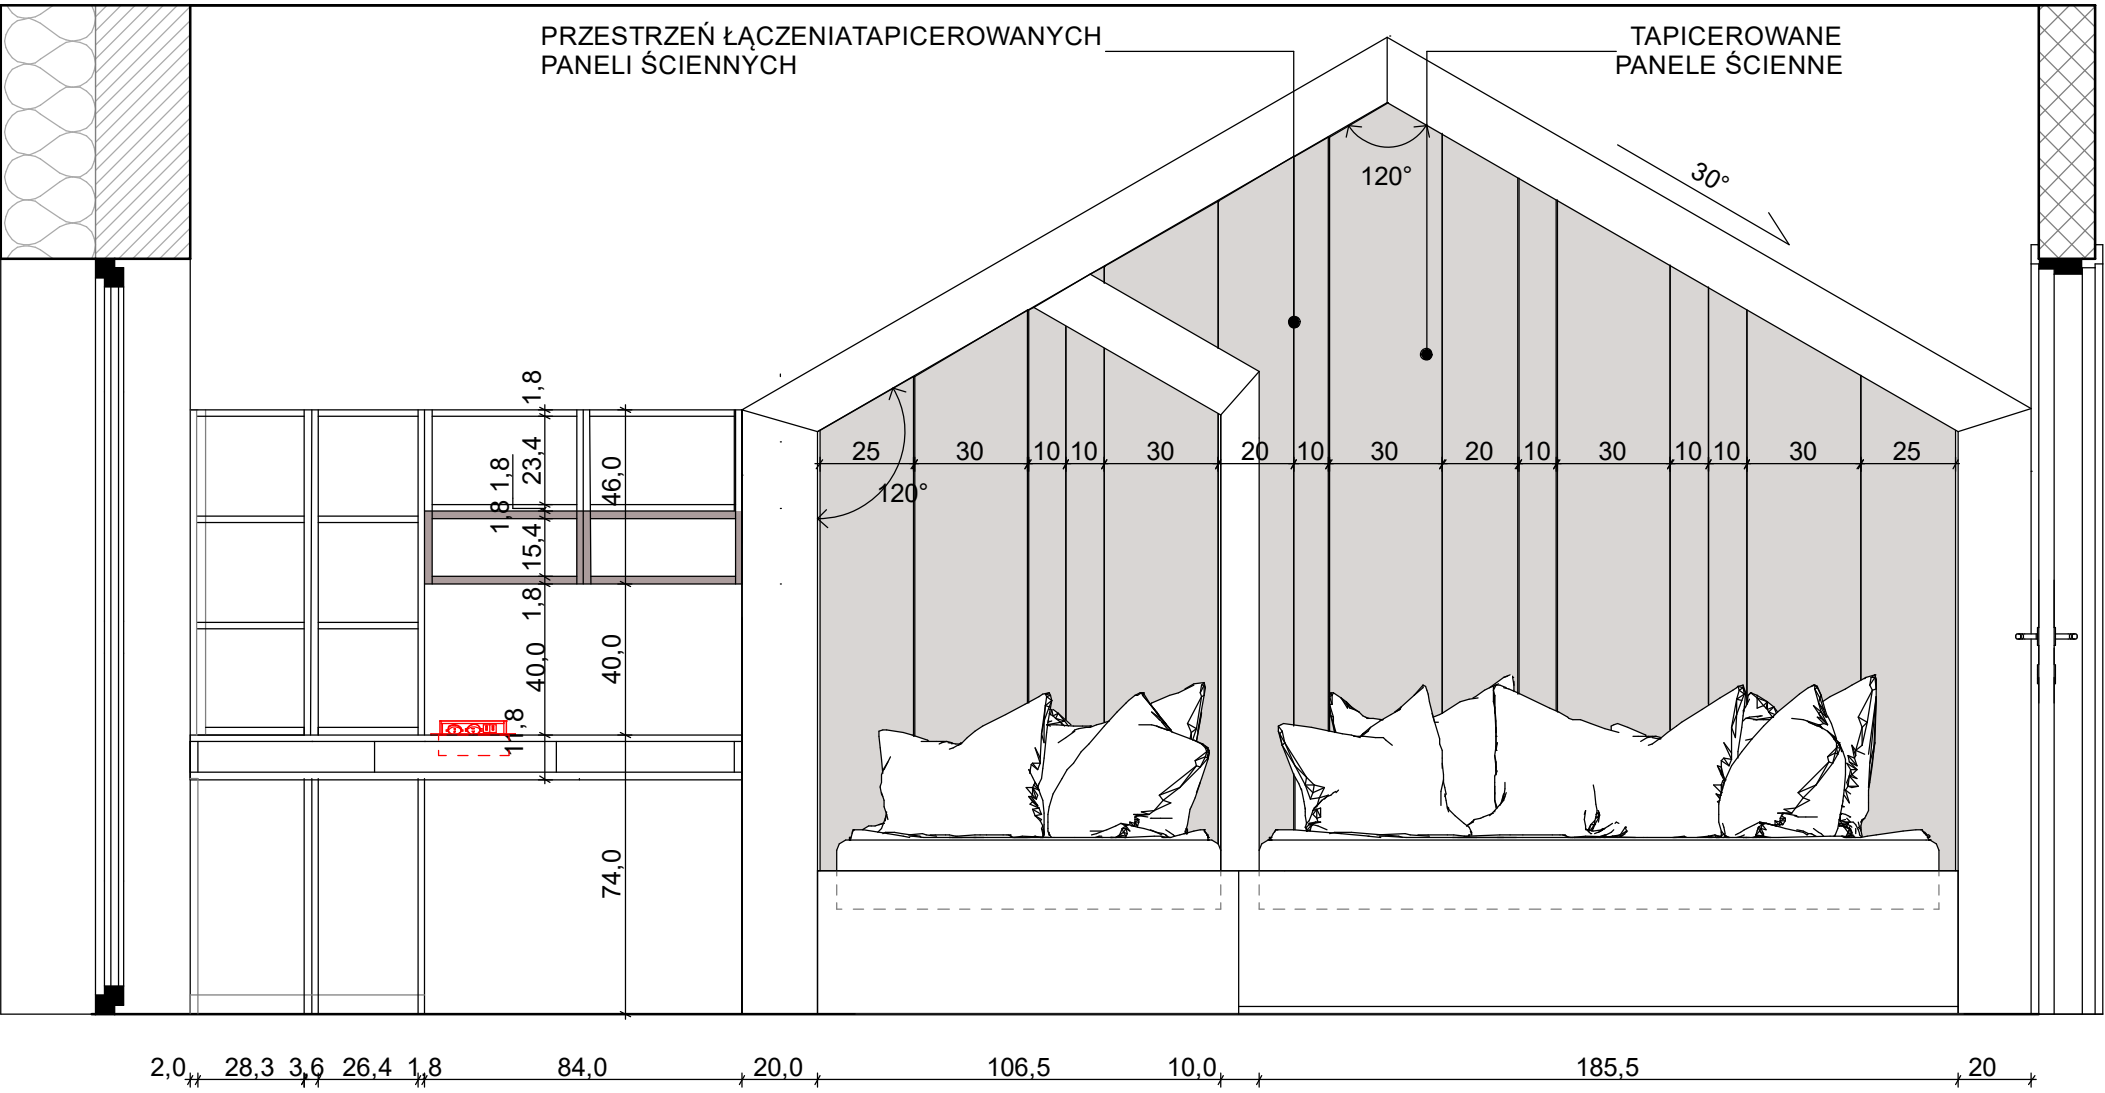


RZUT 1:20

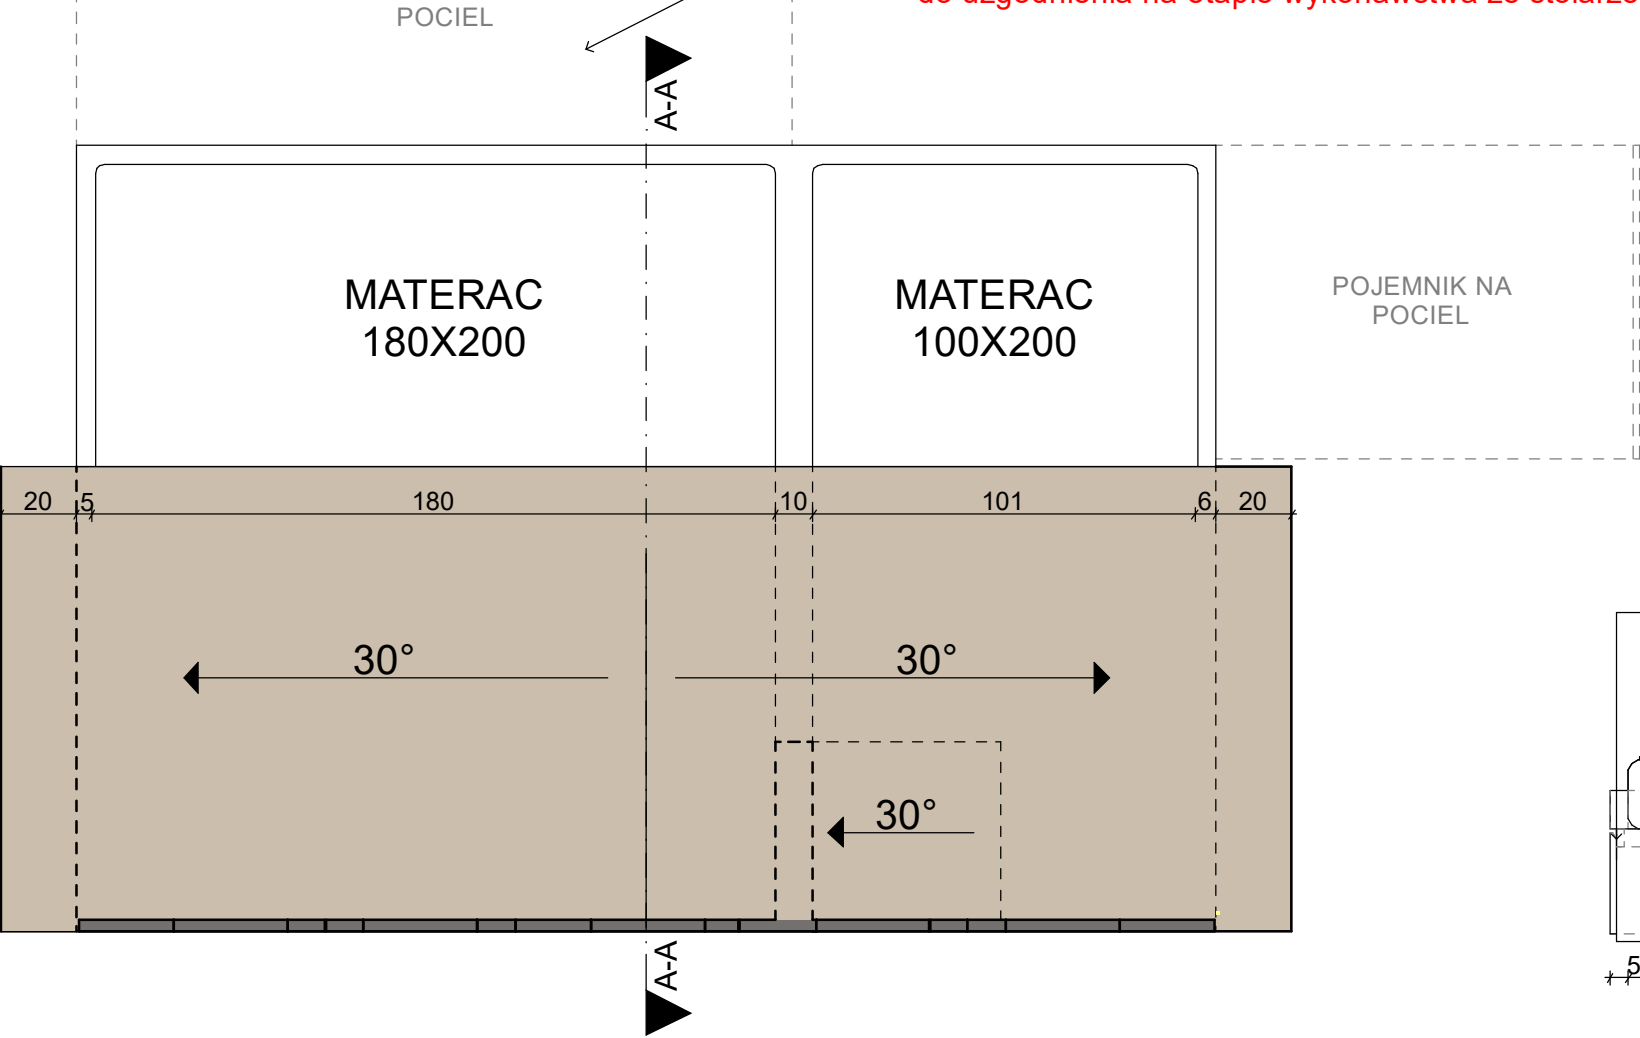


PZREKRÓJ 1:20 PRZEZ KORPUS ŁÓŻKA

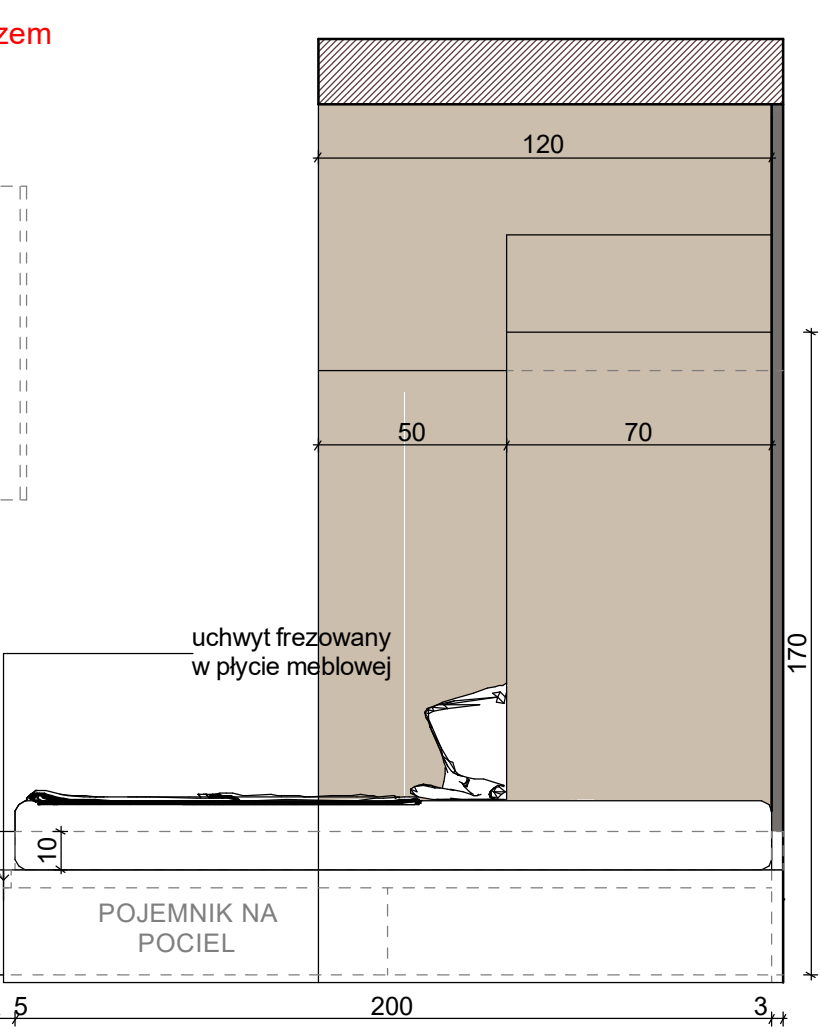


PRZĘKRÓJ P-P

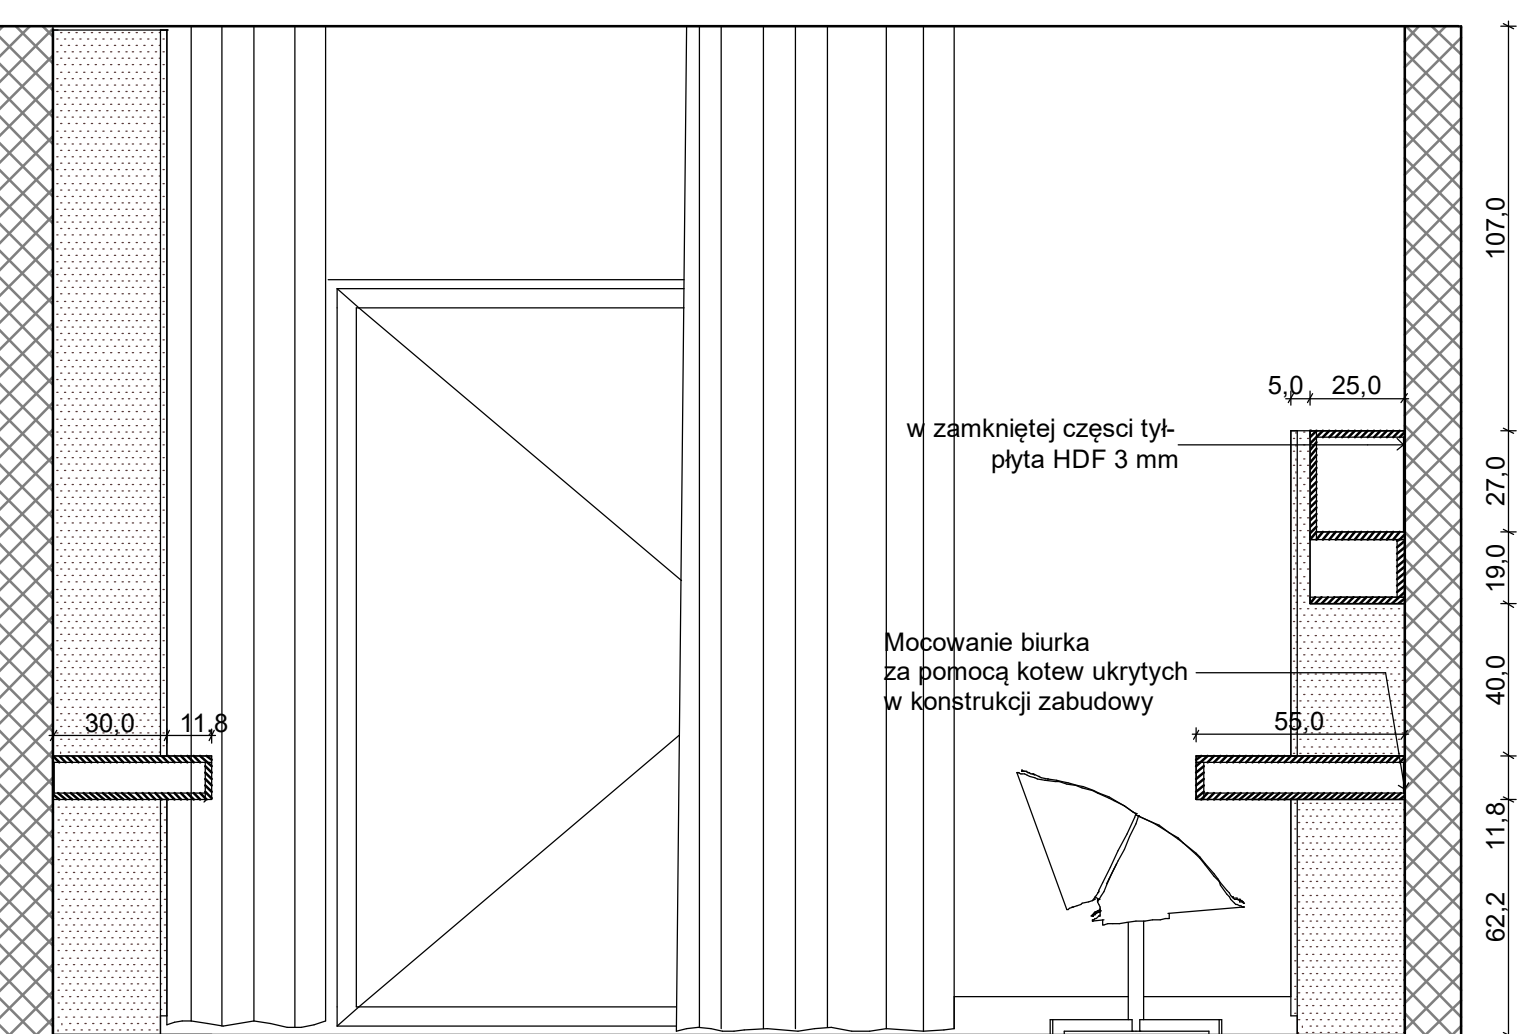


DETAL

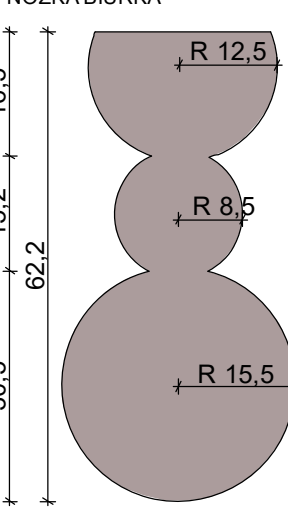

DETAL A

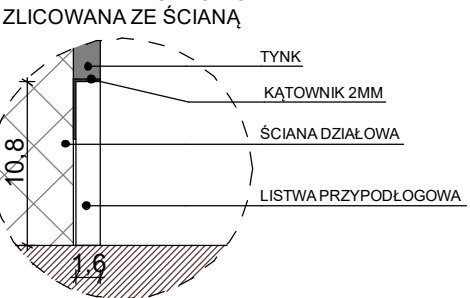

DETAL B

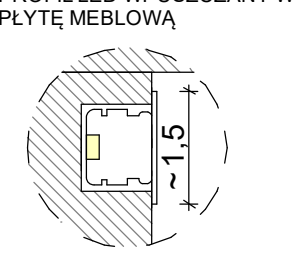

Uwaga! Lokalizacja gniazdek elektrycznych nie podlega zmianom – należy zachować układ z projektu pierwotnego.

fronty i widoczne elementy fronty oraz półki wewnętrzne z płyty meblowej laminowanej kolor NCS kaszmir 2005

korpus: z płyty meblowej laminowanej kolor NCS kaszmir 2005

sposób otwarcia:
pas górny: tip-on
pas środkowy: uchwyty
pas dolny: uchwyty
szuflady: szuflada Blum Merivobx w kolorze szary indium mat

oświetlenie:
wewnątrz montować na kontaktron, profil led zatopiony w płycie meblowej, barwa naturalna, dobrać gęstość ułożenia diod w celu uniknięcia kropek świetlnych.

P.2 regał otwarty z płyty meblowej laminowanej w kolorze ciemnego brązu, NCS2005- y50r. Korpus regału wysunięty w stosunku do lica sąsiadującej zabudowy meblowej zgodnie z rysunkiem.

P.3 niewidoczny tył zabudowy meblowej z płyty HDF 3,0 mm

plyta meblowa EGGER

tapicerowane panele ścienne tkanina Camengo Milford

U_{ch} uchwyt meblowy gałka meblowa czarna matowa

