

KUCHENNA ZABUDOWA MEBLOWA

- BLATE ZE SPIEKU KWARCOWEGO GRUBOŚĆ 12mm
- NA ŚCIANIE GRUBOŚĆ 6mm



- UCHWYTY DO LODÓWKI
- ZAMONTOWANE NA PEŁNĄ WYSOKOŚĆ

SZUFLADY
-OTWIERANE UCHWYTEM
FREZOWANYM

ZLEWOZMYWAK
WPUSZCZANY
FRANKE BLISS
BSG 611-78
GRANITOWY
CAPPUCCINO

KORPUS ZEWNĘTRZNY
-PÓŁKI PŁYTA MEBLOWA
LAMINOWANA

SZUFLADA
WYSUWANA
CARGO
-SYSTEM DO
USTALENIA ZE
STOLARZEM

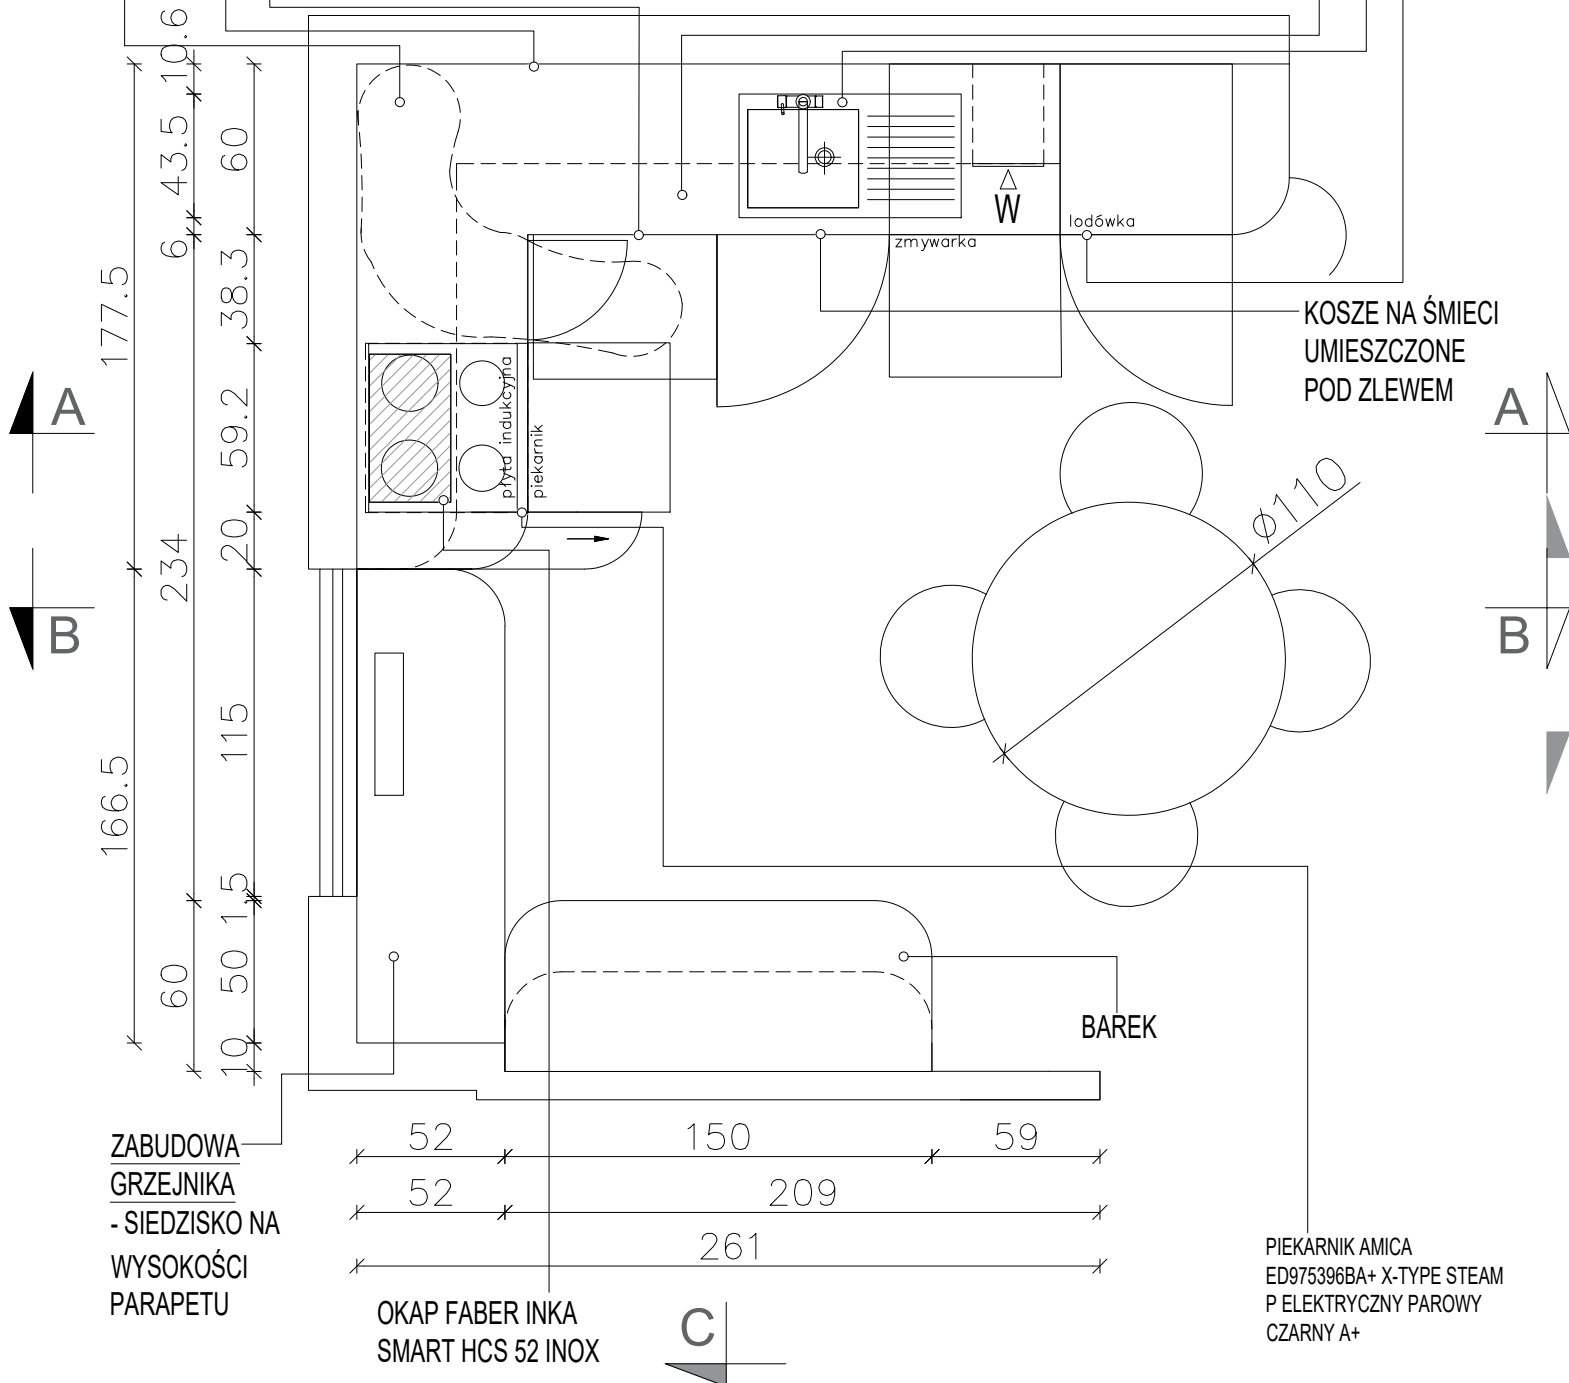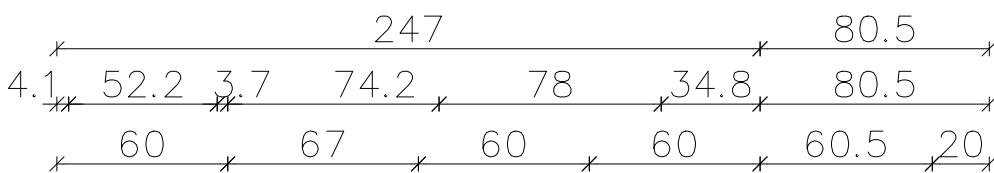

KOSZE NA ŚMIECI
UMIĘSZCZONE
POD ZLEWEM

BAREK

PIEKARNIK AMICA
ED975396BA+ X-TYPE STEAM
P ELEKTRYCZNY PAROWY
CZARNY A+

ZABUDOWA
GRZEJNIKA
- SIEDZISKO NA
WYSOKOŚCI
PARAPETU

OKAP FABER INKA
SMART HCS 52 INOX


ramka pozioma (nad
blatem)
h=105.9

gniazdko (zmywarka)
h=30

gniazdko (lodówka)
h=30

gniazdko (okap)
h=194


gniazdko (płyta
indukcyjna)
h=30

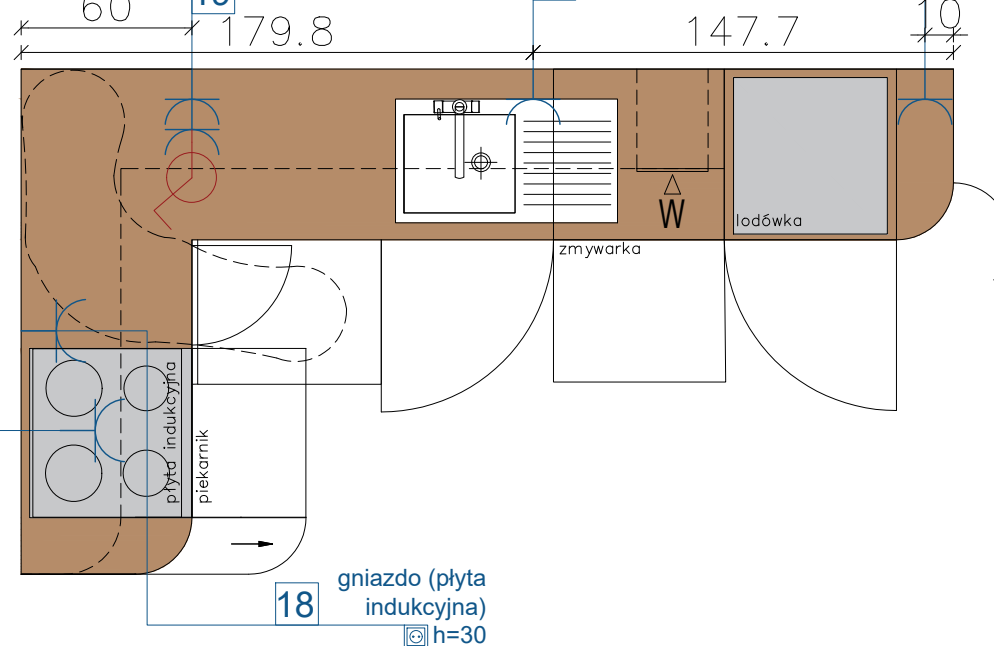

LEGENDA/UWAGI

- ZABUDOWA KUCHENNA
- ZABUDOWA KALORYFERA - SIEDZISKO
- FARBA
- BLAT W SPIEKU
-NA ŚCIANIE Pietra, Silestone - Stonium o gr. 1,2mm
-NA BLACIE Pietra, Silestone - Stonium gr. 6mm
LUB
-NA BLACIE: Kamień naturalny granit Ice Blue 19 Sensa Premium o gr. 2cm (w tym wypadku należy sprawdzić czy na ścianie istnieje możliwość wykonania w mniejszej grubości i o wykończeniu mat.)

DREWNO FORNIR - ORZECH

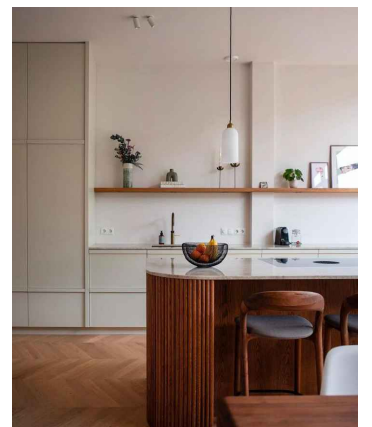

KOLOR FRONTÓW KUCHENNYCH

TYLNE CZĘŚCI KORPUSÓW
WYKONUJEMY Z PŁYTY LAMINOWANEJ,
FRONTY WIDOCZNE Z MDF.
DO ZROBIENIA SZAFEK RTV , SZAFEK
NOCNYCH KONSULTACJA Z
INWESTOREM CZY WYKONUJEMY Z
PŁYTY LAMINOWANEJ NP. KRONOSPAN
CZY MDF.

**UWAGA: WSZYSTKIE WYMIARY NALEŻY
ZWERYFIKOWAĆ NA BUDOWIE!**

- UWAGA!
1. Wszystkie wymiary zweryfikować na budowie
 2. Projekt Aranżacji Wnętrza NIE obejmuje projektów, będących projektami architektoniczno-budowlanymi w rozumieniu ustawy Prawa budowlanego, oraz projektów branżowych i wykonawczych poszczególnych instalacji, do których niezbędne są uprawnienia projektowe w danej specjalności. Wyliczne zawarte w Projekcie Aranżacji Wnętrza mają jedynie charakter poglądowy i wymagają uszczegółowienia przez specjalistę i wykonawcę.
 3. Instalacja elektryczna i hydrauliczna, a także prace remontowo-budowlane należy wykonać zgodnie z wylicznymi dokumentacji architektoniczno-budowlanej z uwzględnieniem wylicznych zawartych w Projekcie Aranżacji Wnętrza. Wszystkie prace przy wykonywaniu instalacji elektrycznej muszą zostać wykonane przez specjalistów w zakresie danej dziedziny, z aktualnymi uprawnieniami do ich wykonywania. Muszą one zostać wykonane z obowiązującymi normami, polskim prawem budowlanym i przy zachowaniu obowiązujących zasad BHP.
 4. WSZYSTKIE WYMIARY OD GOTOWEJ POSADZKI DO OSI!
 5. Wszystkie gniazdka h=30 od gotowej posadzki do osi puszk, chyba że opisano inaczej
 6. Wszystkie włączniki na h=120 od gotowej posadzki do osi puszk, chyba że opisano inaczej
 7. Gniazdka w łazience należy zamontować w formie gniazd brzoższczelnych

HF ARCHITECTS

lokalizacja MAŁOKACKA

tytuł rys. KUCHNIA – UKŁAD
FUNKCJONALNY

nazwa rysunku PROJEKT WYKONAWCZY

branża Architektura Wnętrz AW

stadium Projekt Wykonawczy PW

projektował Kinga Raczyńska data 04.01.25
nr rysunku 9