
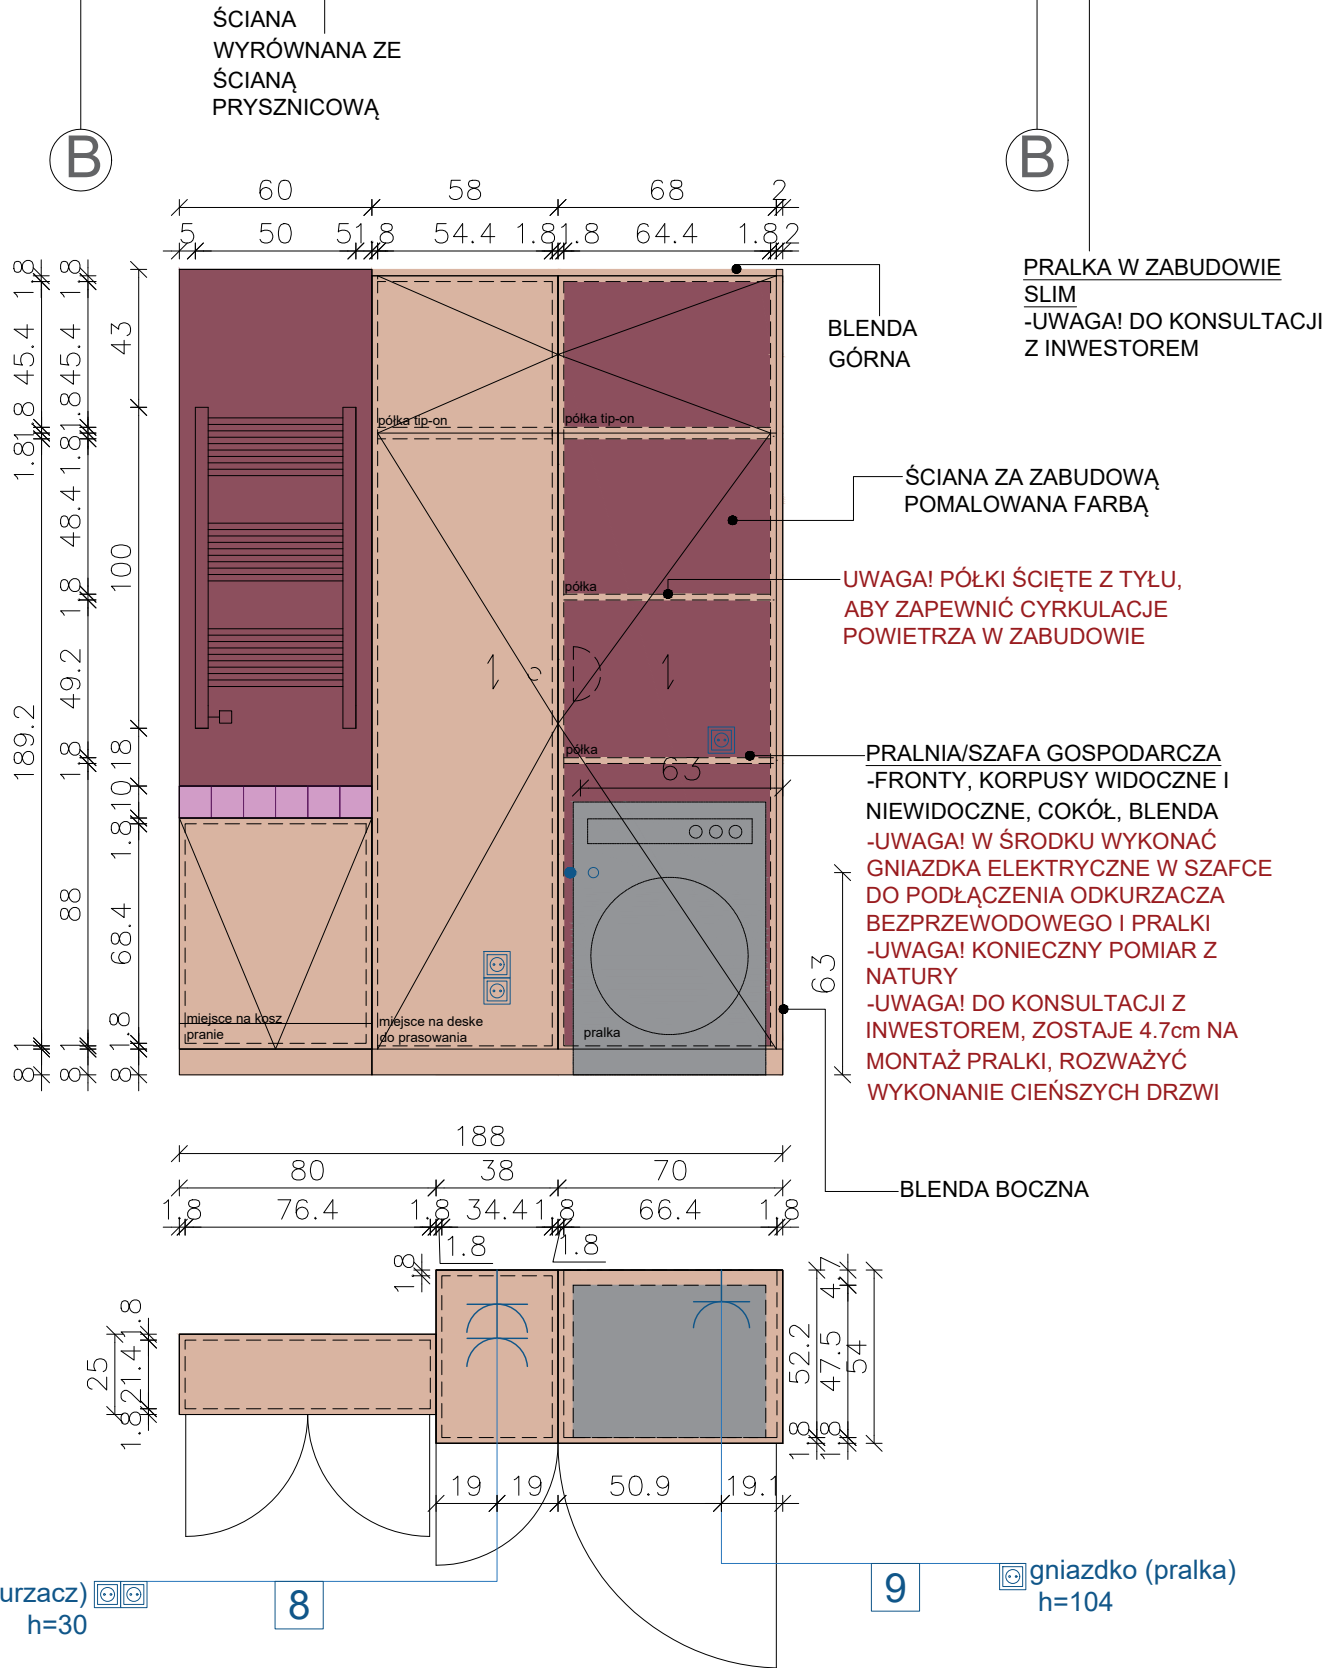


LEGENDA/UWAGI

- ZABUDOWA MEBLOWA
- FARBA-FIOLETOWY MAT.
- MIEJSCE PRZENIESIENIA KRATKI WENTYLACYJNEJ
- ZABUDOWA GK
- KIERUNEK USŁOJENIA

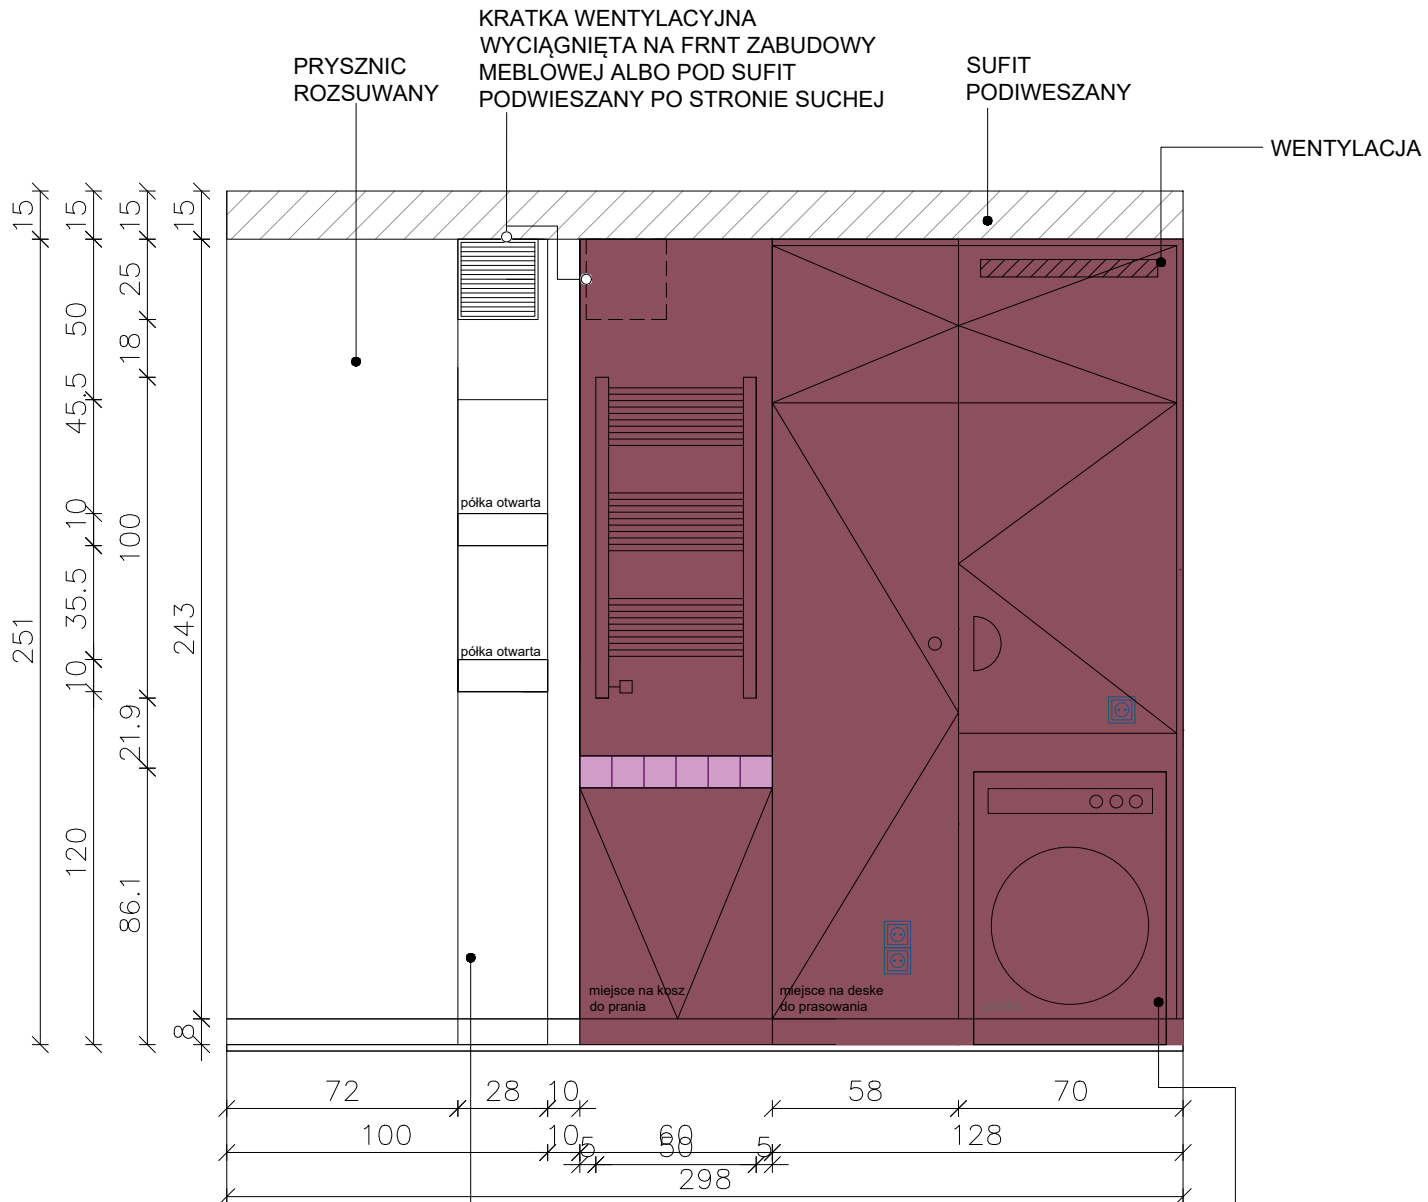

TYLNE CZĘŚCI KORPUSÓW WYKONUJEMY Z PŁYTY LAMINOWANEJ, FRONTY WIDOCZNE Z MDF. DO ZROBIENIA SZAFEK RTV, SZAFEK NOCNYCH KONSULTACJA Z INWESTOREM CZY WYKONUJEMY Z PŁYTY LAMINOWANEJ NP. KRONOSPAN CZY MDF.

UWAGA: WSZYSTKIE WYMIARY NALEŻY ZWERYFIKOWAĆ NA BUDOWIE!

- UWAGA!**
1. Wszystkie wymiary zweryfikować na budowie
 2. Projekt Aranżacji Wnętrza NIE obejmuje projektów, będących projektami architektoniczno-budowlanymi w rozumieniu ustawy Prawa budowlanego, oraz projektów branżowych i wykonawczych poszczególnych instalacji, do których niezbędne są uprawnienia projektowe w danej specjalności. Wytyczne zawarte w Projekcie Aranżacji Wnętrza mają jedynie charakter poglądowy i wymagają uszczegółowienia przez specjalistów i wykonawcę.
 3. Instalacja elektryczna i hydrauliczna, a także prace remontowo-budowlane należy wykonać zgodnie z wytycznymi dokumentacji architektoniczno-budowlanej z uwzględnieniem wytycznych zawartych w Projekcie Aranżacji Wnętrza. Wszystkie prace przy wykonywaniu instalacji elektrycznej muszą zostać wykonane przez specjalistów w zakresie danej dziedziny, z aktualnymi uprawnieniami do ich wykonywania. Muszą one zostać wykonane z obowiązującymi normami, polskim prawem budowlanym i przy zachowaniu obowiązujących zasad BHP.
 4. WSZYSTKIE WYMIARY OD GOTOWEJ POSADZKI DO OSI
 5. Wszystkie gniazdzka h=30 od gotowej posadzki do osi puszk, chyba że opisano inaczej
 6. Wszystkie włączniki na h=120 od gotowej posadzki do osi puszk, chyba że opisano inaczej
 7. Gniazdzka w łazience należy zamontować w formie gniazdz brygoszczelnych

HF ARCHITECTS	
lokalizacja: MAŁOKACKA	
tytuł rys.: ŁAZIENKA DUŻA – ZABUDOWA MEBLOWA POD UMYWALKĘ	
nazwa rysunku: PROJEKT WYKONAWCZY	
branża: Architektura Wnętrz	AW
stadium: Projekt Wykonawczy	PW
projektował: Kinga Raczyńska	data: 04.01.25 nr rysunku: 11.2

gniazdko (odkurzacz) h=30

8

gniazdko (pralka) h=104

9