


LEGENDA/UWAGI

● ● INSTALACJA WODY CIEPŁEJ I ZIMNEJ

● INSTALACJA WODY ZIMNEJ

MIEJSCA SZCZEGÓLNEJ UWAGI W KONTEKŚCIE INSTALACJI WOD-KAN.

UWAGA: SZCZEGÓŁOWA LOKALIZACJA I RODZAJ PODŁĄCZEŃ DO DECYZJI I NA ODPOWIEDZIALNOŚĆ WYKONAWCY. NA WYKONAWCY SPOCZYWA OBOWIĄZEK PODŁĄCZENIA URZĄDZEŃ ZGODNIE Z ICH SPECYFIKACJAMI.

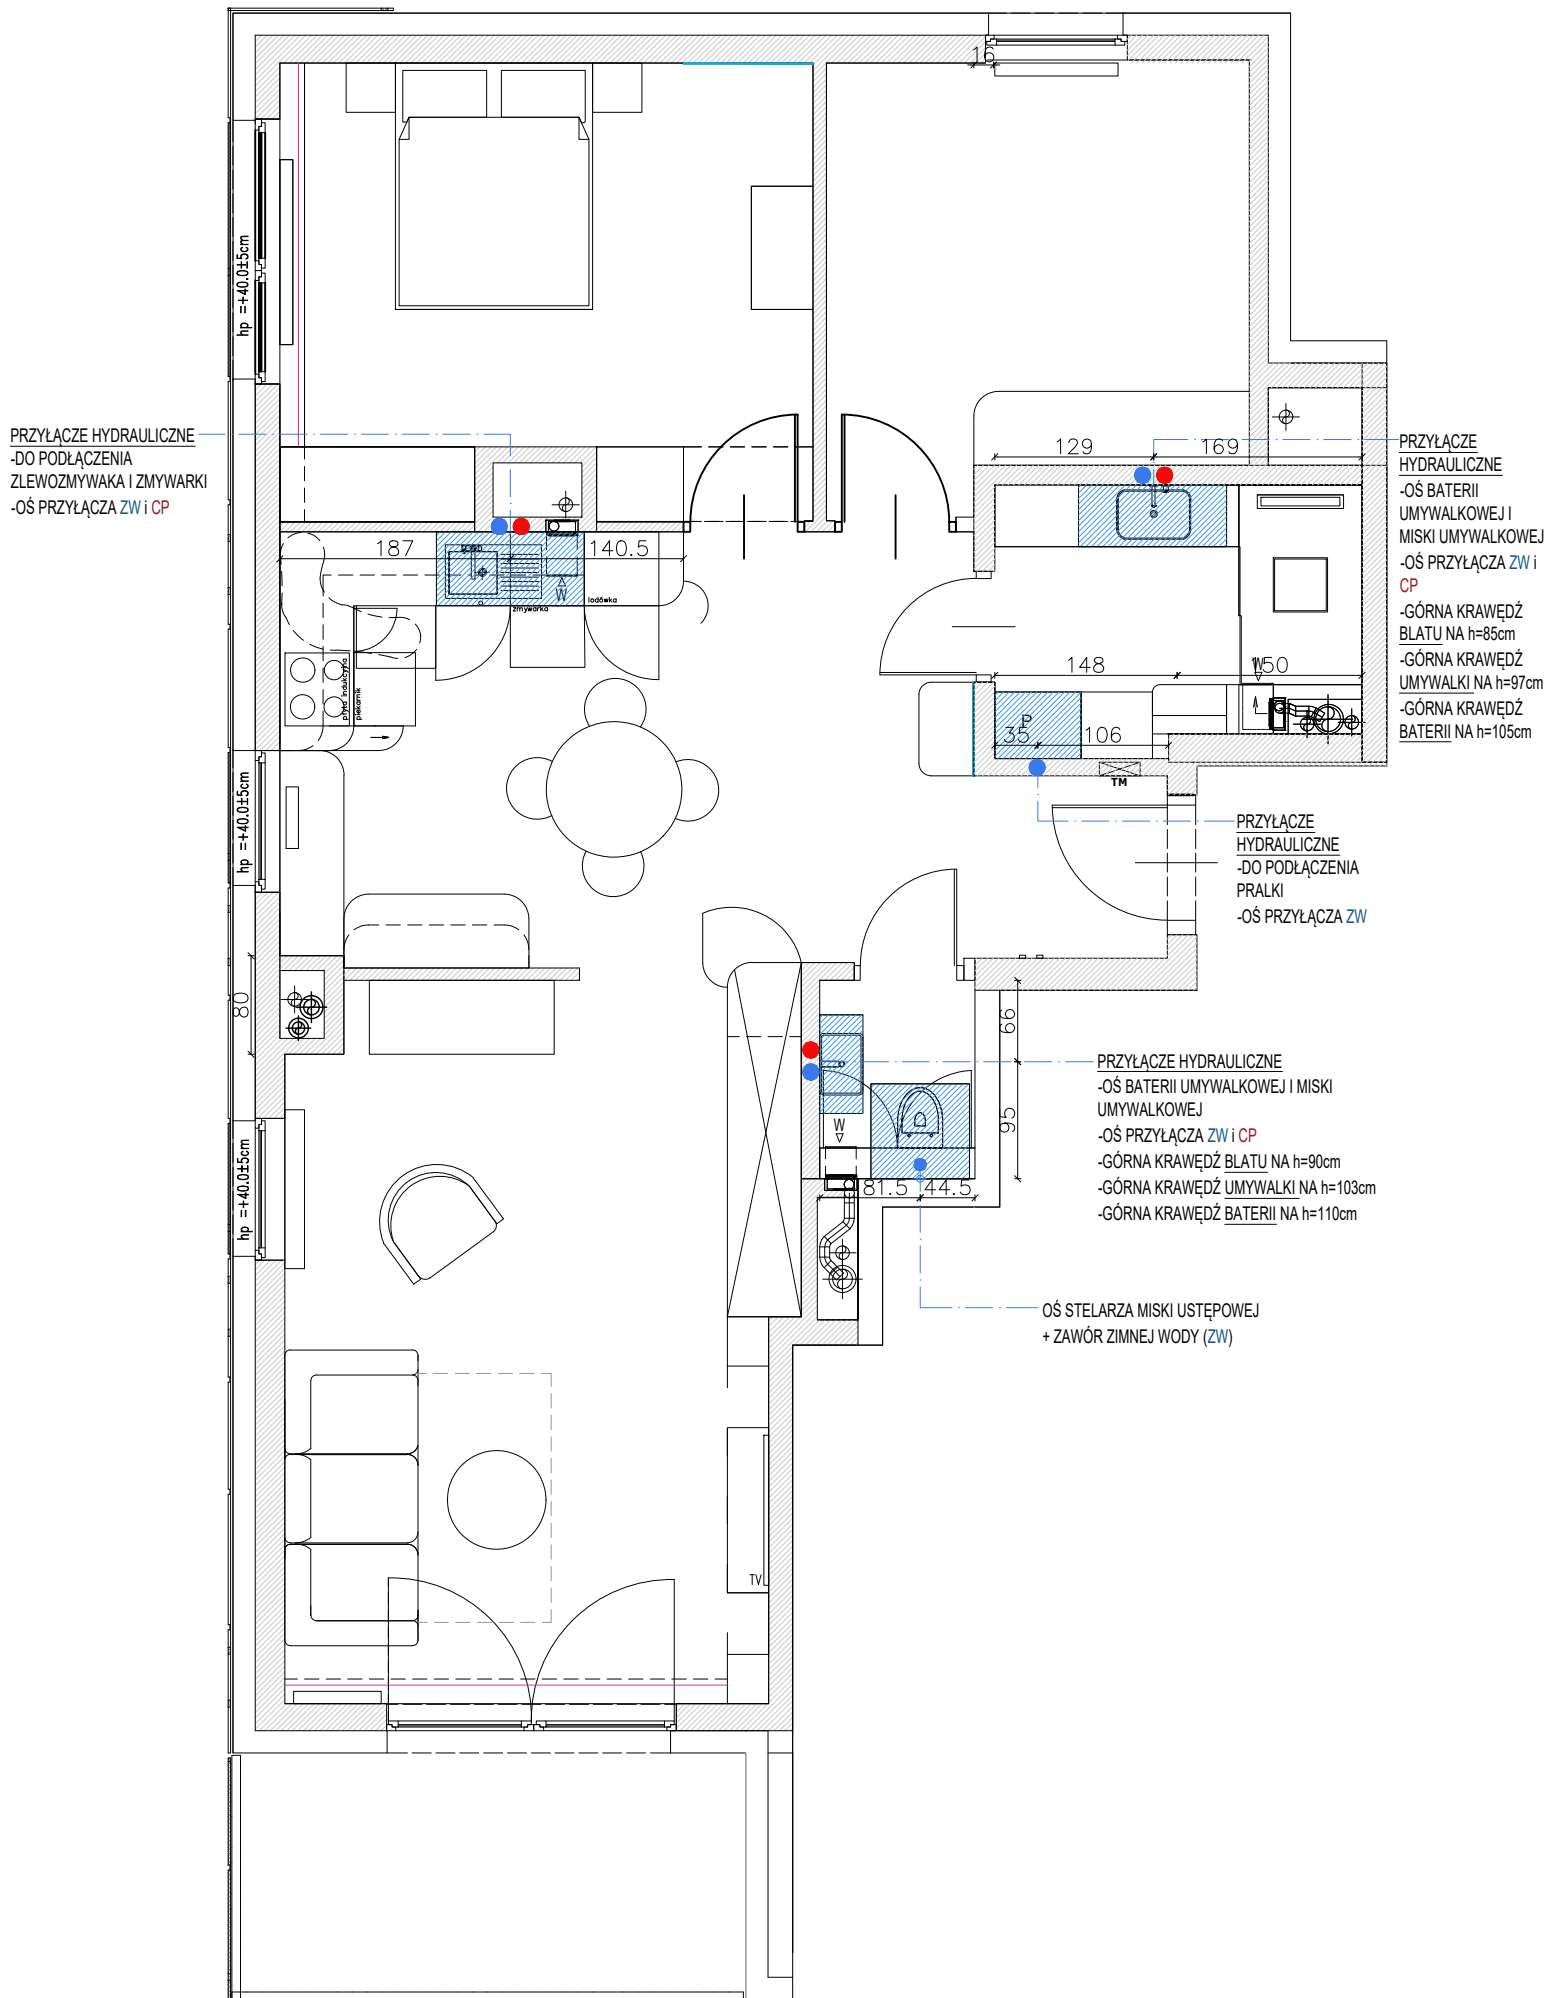

UWAGA: WSZYSTKIE WYMIARY NALEŻY ZWERYFIKOWAĆ NA BUDOWIE!

- UWAGA!**
1. Wszystkie wymiary zweryfikować na budowie
 2. Projekt Aranżacji Wnętrza NIE obejmuje projektów, będących projektami architektoniczno-budowlanymi w rozumieniu ustawy Prawa budowlanego, oraz projektów branżowych i wykonawczych poszczególnych instalacji, do których niezbędne są uprawnienia projektowe w danej specjalności. Wytyczne zawarte w Projekcie Aranżacji Wnętrza mają jedynie charakter poglądowy i wymagają uszczegółowienia przez specjalistę i wykonawcę.
 3. Instalacja elektryczna i hydrauliczna, a także prace remontowo-budowlane należy wykonać zgodnie z wytycznymi dokumentacji architektoniczno-budowlanej z uwzględnieniem wytycznych zawartych w Projekcie Aranżacji Wnętrza. Wszystkie prace przy wykonywaniu instalacji elektrycznej muszą zostać wykonane przez specjalistów w zakresie danej dziedziny, z aktualnymi uprawnieniami do ich wykonywania. Muszą one zostać wykonane z obowiązującymi normami, polskim prawem budowlanym i przy zachowaniu obowiązujących zasad BHP.
 4. WSZYSTKIE WYMIARY OD GOTOWEJ POSADZKI DO OSI
 5. Wszystkie gniazdzka h=30 od gotowej posadzki do osi puszkki, chyba że opisano inaczej
 6. Wszystkie włączniki na h=120 od gotowej posadzki do osi puszkki, chyba że opisano inaczej
 7. Gniazdzka w łazience należy zamontować w formie gniazd bryzgoszczelnych

HF ARCHITECTS

lokalizacja MAŁOKACKA

tutaj rys. HYDRAULIKA

nazwa rysunku PROJEKT WYKONAWCZY

branża Architektura Wnętrz AW

stadium Projekt Wykonawczy PW

projektował Kinga Raczyńska data 04.01.25
nr rysunku 4