


0.4	Gabinet
9,2m ²	Panel podłogowy

blenda karniszowa + led
w oknie zasłona + żaluzja

blenda karniszowa + led
w oknie zasłona + żaluzja

blenda karniszowa + led
w oknie żaluzja

jednostka wewnętrzna
klimatyzacji

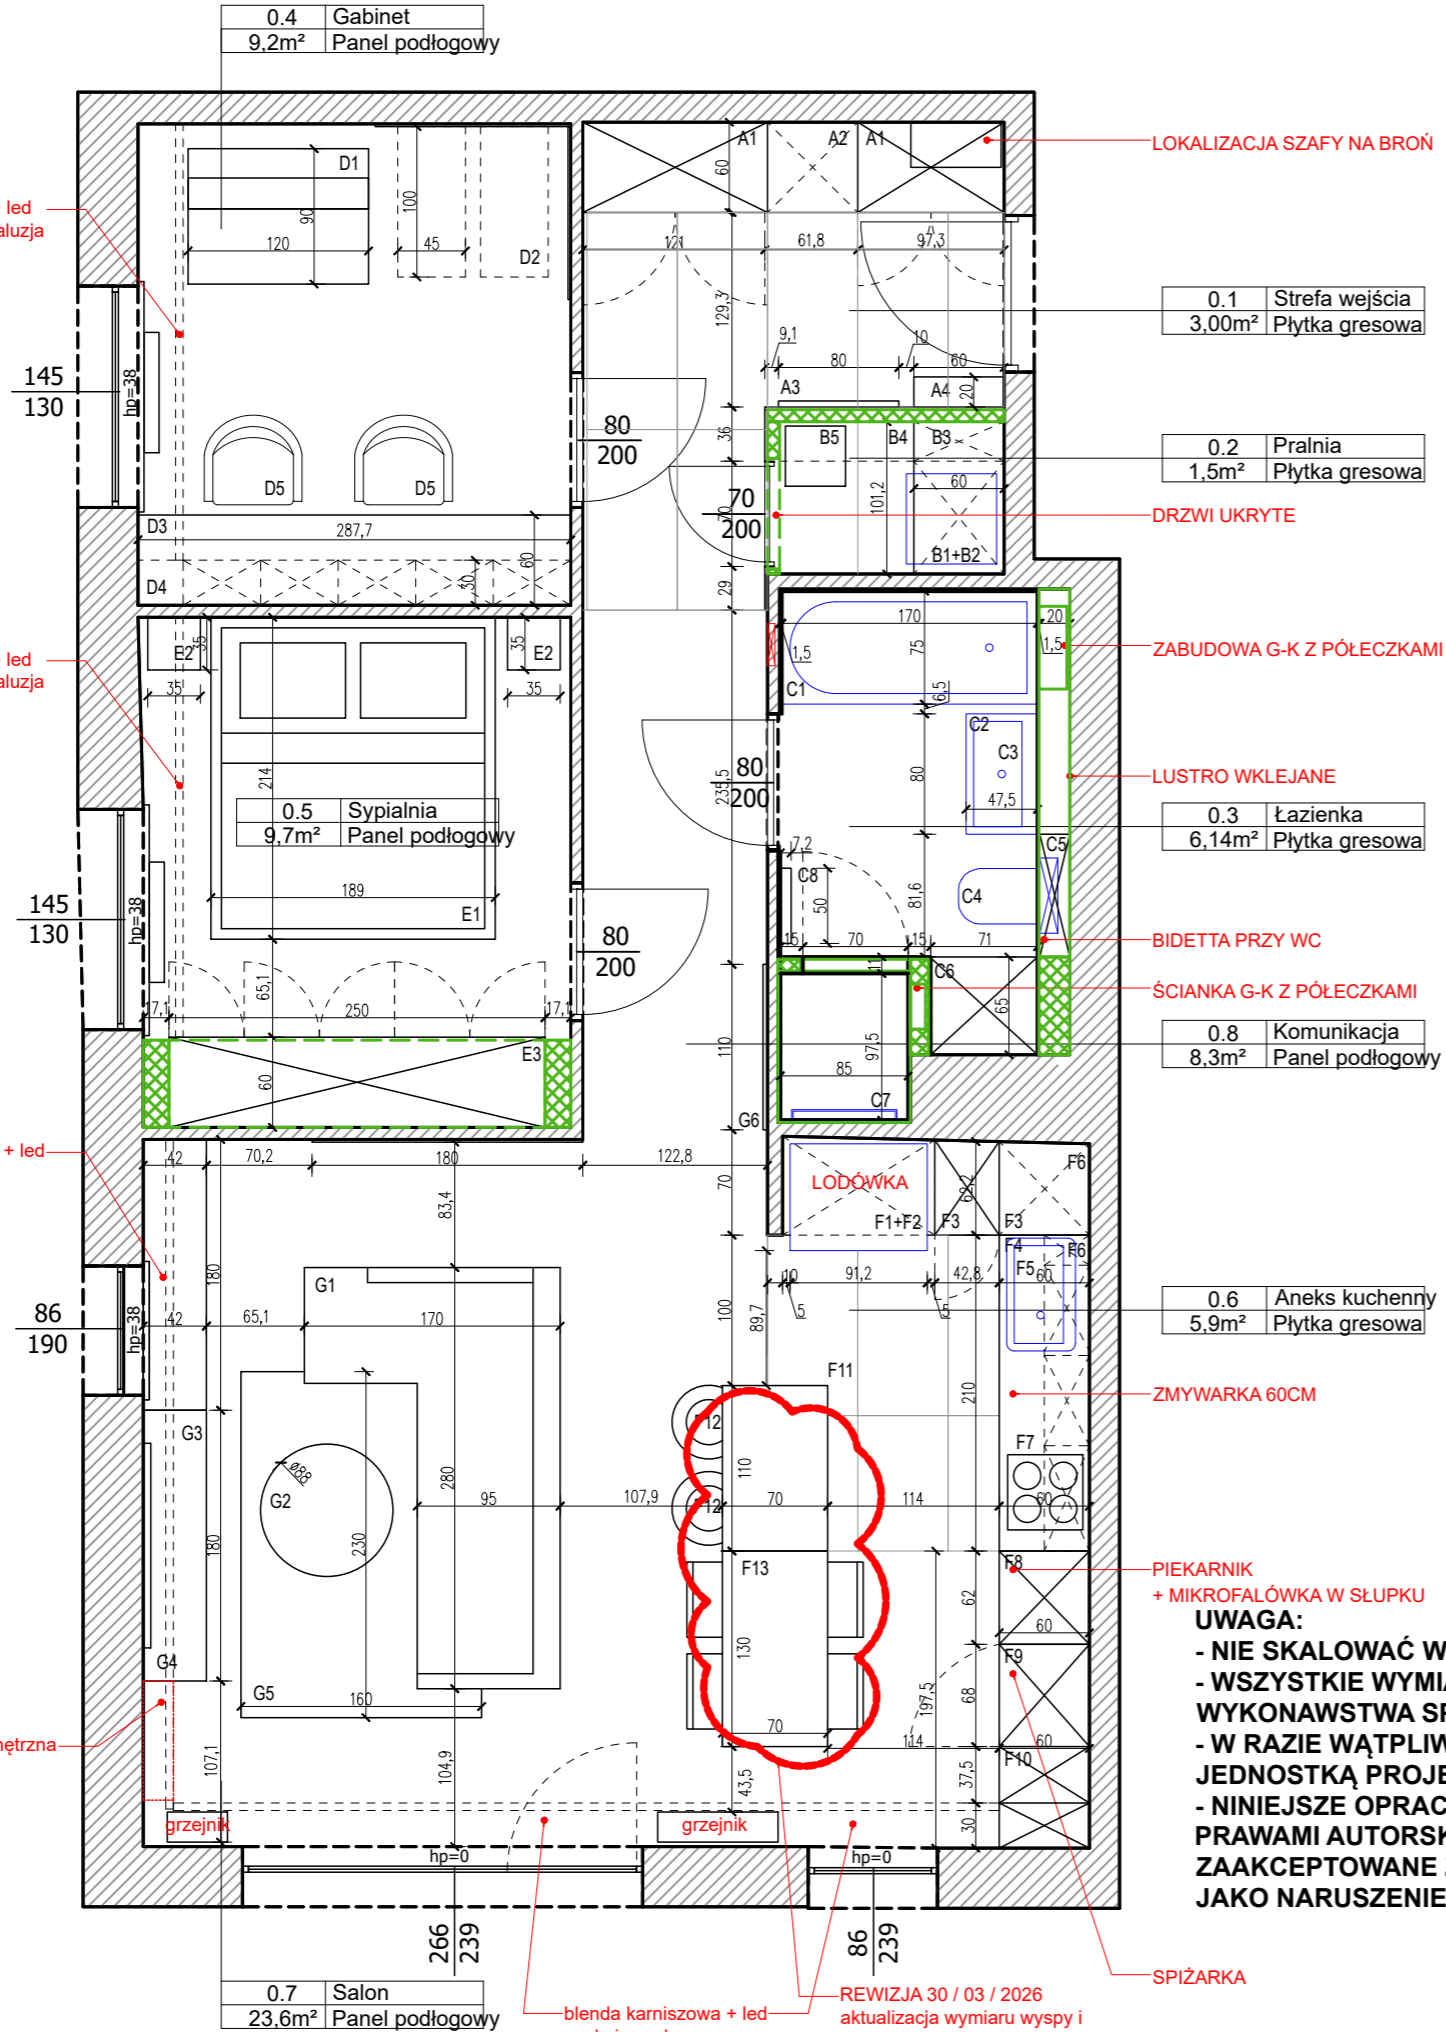

LEGENDA:

- A1 Szafa
- A2 Siedzisko
- A3 Lustro wiszące
- A4 Półka na klucze

- B1+B2 Pralka + suszarka (ułożenie w pionie)
- B3 Zabudowa meblowa (gospodarcza)
- B4 Zabudowa półek wiszących
- B5 Stacja prasowania Tefal

- C1 Wanna 170x75cm
- C2 Szafka podumywalkowa wisząca
- C3 Umywalka meblowa
- C4 Miska wc
- C5 Zabudowa szafki nad geberitem
- C6 Zabudowa meblowa
- C7 Wnęka prysznicowa
- C8 Grzejnik łazienkowy

- D1 Sofa rozkładana
- D2 Rower wiszący na hakach ściennych
- D3 Błat biurka D4 Szafki wiszące
- D5 Fotel obrotowy

- E1 Łóżko (pow. spania 180x200cm)
- E2 Stolik nocny
- E3 Szafa

- F1 Lodówka side-by-side z kostkarką
- F2 Szafka wisząca nad lodówką
- F3 Wysoka zabudowa meblowa/witrynka
- F4 Błat
- F5 Zlewozmywak szer.90cm
- F6 Szafka wisząca
- F7 Płyta indukcyjna
- F8 Wysoka zabudowa
- F9 Zabudowa meblowa z frontami
- F10 Wysoka zabudowa
- F11 Wyspa
- F12 Hoker typu niskiego
- F13 Stół z krzesłami

- G1 Sofa narożna
- G2 Stolik kawowy
- G3 Szafka rtv
- G4 TV 65"
- G5 Dywan 160x230cm
- G6 Lustro wiszące

0.1	Strefa wejścia
3,00m ²	Płytki gresowe

0.2	Pralnia
1,5m ²	Płytki gresowe

0.3	Łazienka
6,14m ²	Płytki gresowe

0.8	Komunikacja
8,3m ²	Panel podłogowy

0.6	Aneks kuchenny
5,9m ²	Płytki gresowe

ZESTAWIENIE POMIESZCZEŃ.			
NUMER	NAZWA	POWIERZCHNIA UŻYTKOWA [m ²]	WYKOŃCZENIE
0.1	Strefa wejścia	3,00	Płytki gresowe
0.2	Pralnia	1,5	Płytki gresowe
0.3	Łazienka	6,14	Płytki gresowe
0.4	Gabinet	9,2	Panel podłogowy
0.5	Sypialnia	9,7	Panel podłogowy
0.6	Aneks kuchenny	5,9	Płytki gresowe
0.7	Salon	23,6	Panel podłogowy
0.8	Komunikacja	8,3	Panel podłogowy
SUMA:		67,34	

NOWOPROJEKTOWANE ZABUDOWY ŚCIAN G-K

Wszelkie prawa zastrzeżone. Rysunek nie może być bez zgody LIVIN STUDIO kopiowany, udostępniany osobom trzecim, ani wykorzystywany w inny sposób.



LIVIN STUDIO
ul. Ojcowska 29
31-344 Kraków
tel: +48 531 932 143
e-mail: biuro@livinstudio.pl
www: www.livinstudio.pl

Inwestor: Karol Kożusznik		Adres Inwestycji: Osiedle Symbioza Kraków	
Projekt: Projekt wnętrz mieszkania.			Nr rys.: A-02
Zespół projektowy: mgr inż. Patrycja Kęsek	Data: 02/2026	Podpis:	
Rysunek: RZUT ARANŻACJI.		Skala: 1:50	

UWAGA:
- NIE SKALOWAĆ WYMIARÓW Z RYSUNKÓW.
- WSZYSTKIE WYMIARY NA WSZYSTKICH ETAPACH WYKONAWSTWA SPRAWDZIĆ W NATURZE.
- W RAZIE WĄTPLIWOŚCI KONTAKTOWAĆ SIĘ Z JEDNOSTKĄ PROJEKTOWĄ
- NINIEJSZE OPRACOWANIE JEST CHRONIONE PRAWAMI AUTORSKIMI, WSZELKIE NIE ZAAKCEPTOWANE ZMIANY BĘDĄ TRAKTOWANE JAKO NARUSZENIE PRAW AUTORSKICH.

blenda karniszowa + led w oknie zasłona

REWIZJA 30 / 03 / 2026 aktualizacja wymiaru wyspy i lokalizacji stołu

SPIŻARKA