



# LEGENDA/UWAGI

ŚCIANA PRYSZNICOWA POKRYTA PŁYTKAMI PORFIRICA 150x75

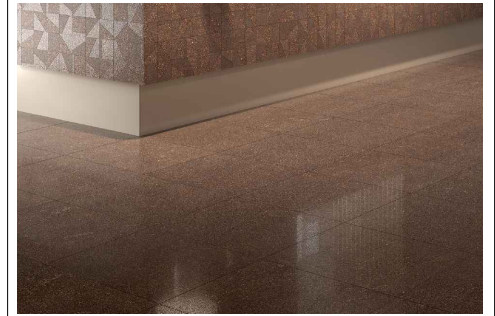

OZNACZENIE WENTYLACJI

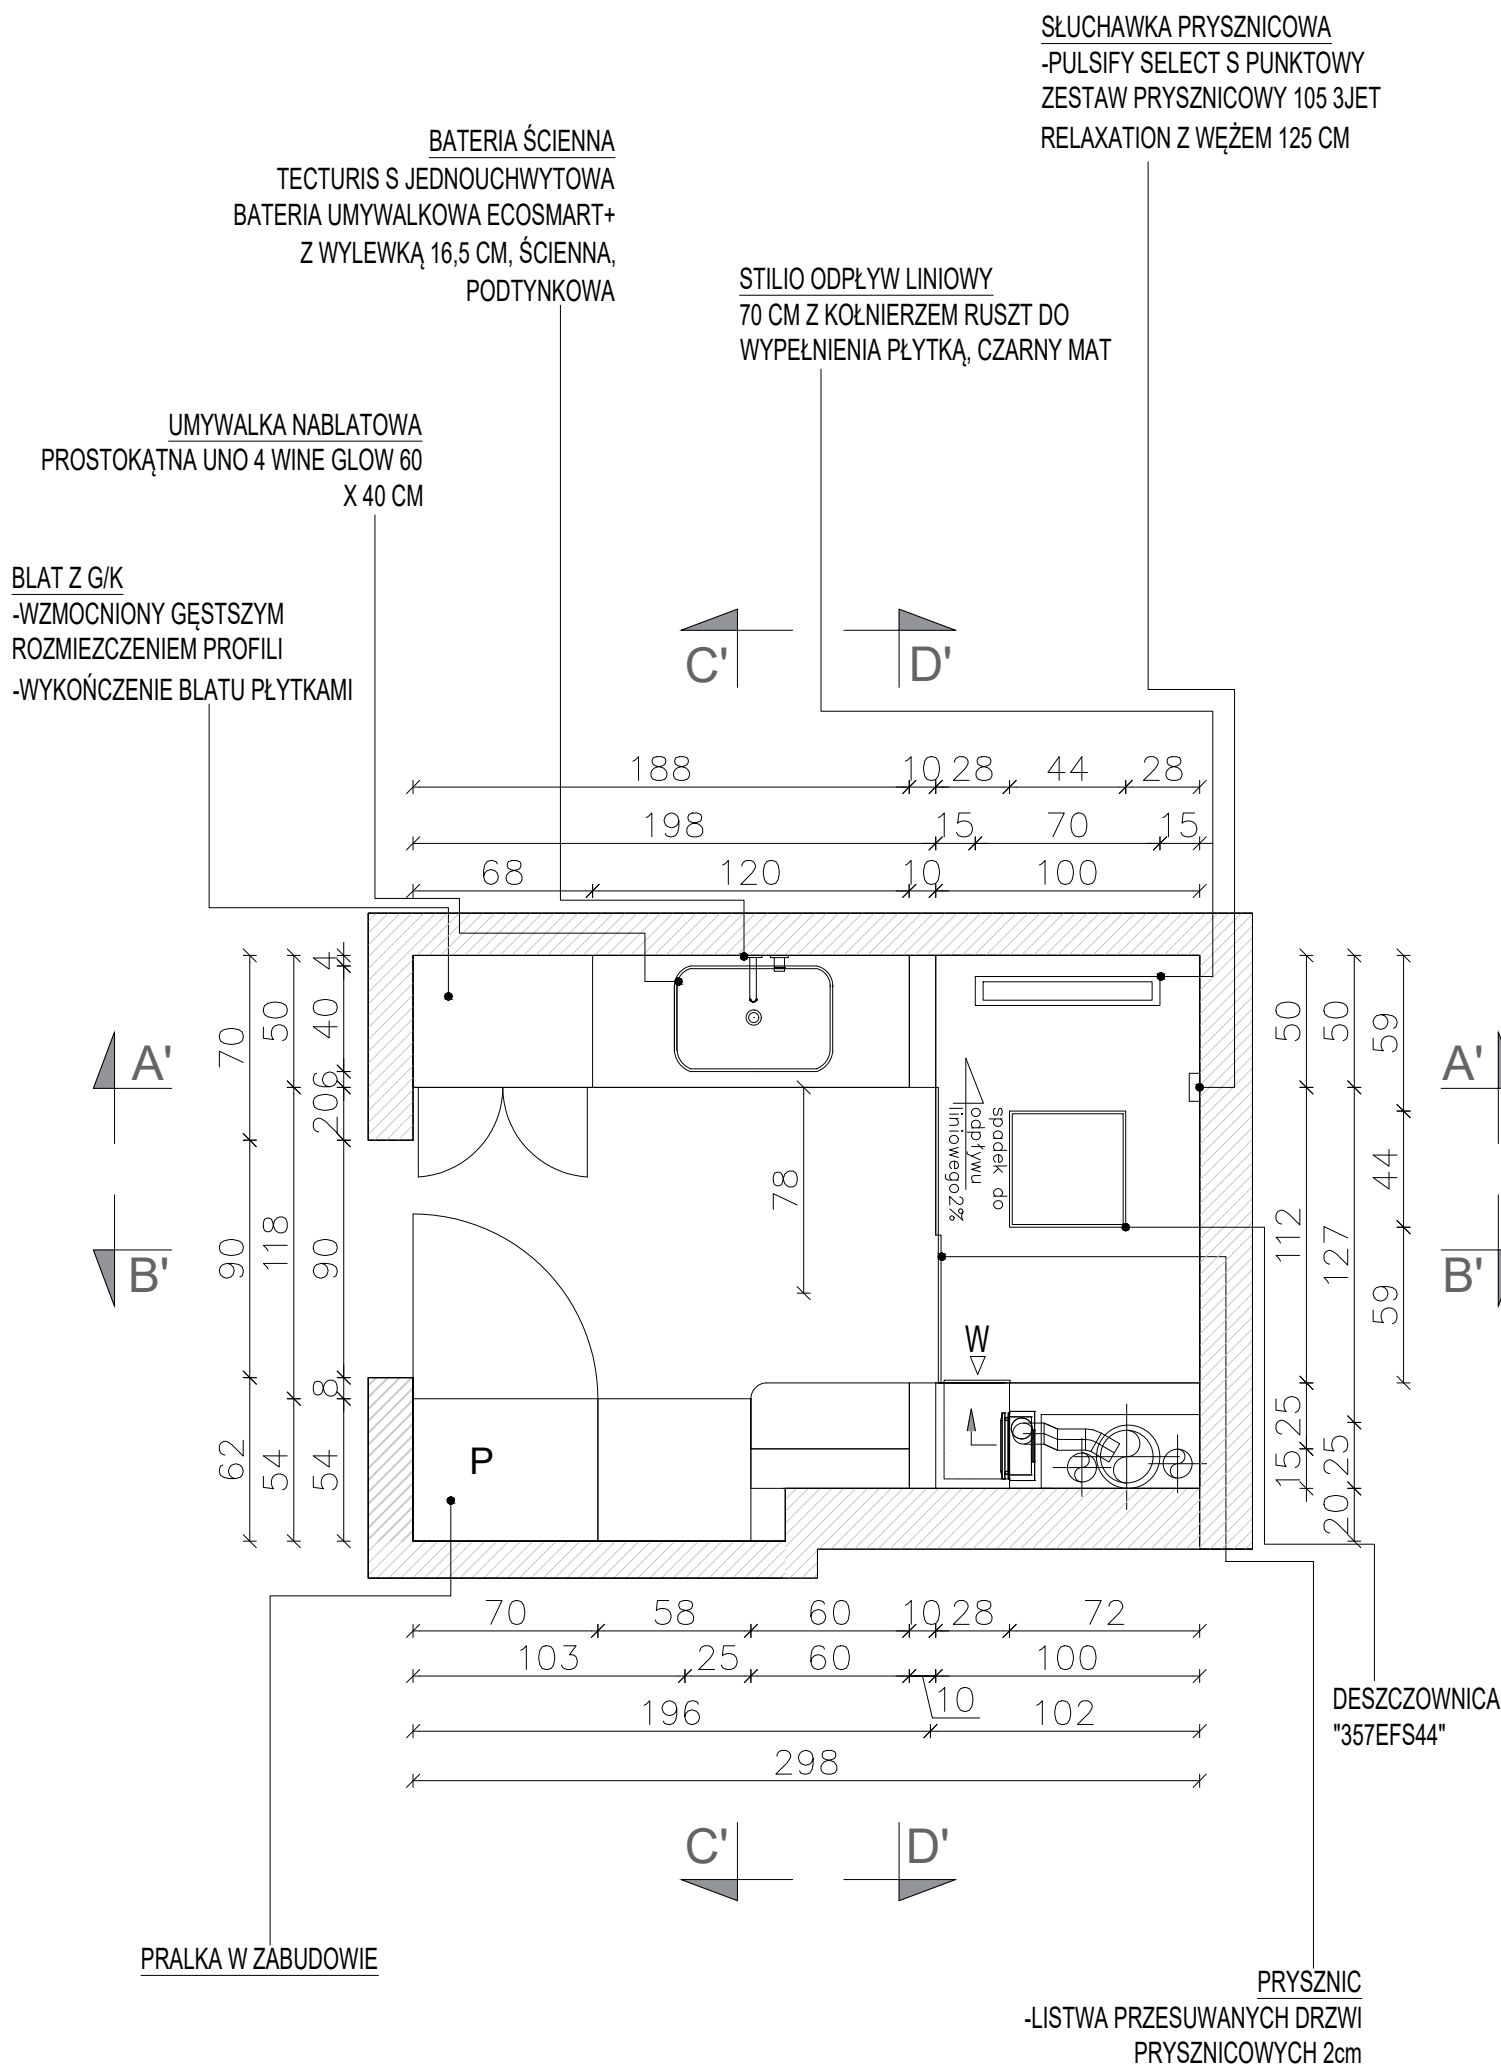

**TYLNE CZĘŚCI KORPUSÓW WYKONUJEMY Z PŁYTY LAMINOWANEJ, FRONTY WIDOCZNE Z MDF. DO ZROBIENIA SZAFEK RTV, SZAFEK NOCNYCH KONSULTACJA Z INWESTOREM CZY WYKONUJEMY Z PŁYTY LAMINOWANEJ NP. KRONOSPAN CZY MDF.**

**UWAGA: WSZYSTKIE WYMIARY NALEŻY ZWERYFIKOWAĆ NA BUDOWIE!**

- UWAGA!**
1. Wszystkie wymiary zweryfikować na budowie
  2. Projekt Aranzacji Wnętrza NIE obejmuje projektów, będących projektami architektoniczno-budowlanymi w rozumieniu ustawy Prawa budowlanego, oraz projektów branżowych i wykonawczych poszczególnych instalacji, do których niezbędne są uprawnienia projektowe w danej specjalności. Wytyczne zawarte w Projekcie Aranzacji Wnętrza mają jedynie charakter poglądowy i wymagają uszczegółowienia przez specjalistę i wykonawcę.
  3. Instalacja elektryczna i hydrauliczna, a także prace remontowo-budowlane należy wykonać zgodnie z wytycznymi dokumentacji architektoniczno-budowlanej z uwzględnieniem wytycznych zawartych w Projekcie Aranzacji Wnętrza. Wszystkie prace przy wykonywaniu instalacji elektrycznej muszą zostać wykonane przez specjalistów w zakresie danej dziedziny, z aktualnymi uprawnieniami do ich wykonywania. Muszą one zostać wykonane z obowiązującymi normami, polskim prawem budowlanym i przy zachowaniu obowiązujących zasad BHP.
  4. **WSZYSTKIE WYMIARY OD GOTOWEJ POSADZKI DO OSI**
  5. Wszystkie gniazdzka h=30 od gotowej posadzki do osi puszkii, chyba że opisano inaczej
  6. Wszystkie włączniki na h=120 od gotowej posadzki do osi puszkii, chyba że opisano inaczej
  7. Gniazdzka w łazience należy zamontować w formie gniazd brzoższczelnych

## HF ARCHITECTS

lokalizacja	MAŁOKACKA	
tutaj rys.	ŁAZIENKA DUŻA – UKŁAD FUNKCJONALNY	
nazwa rysunku	PROJEKT WYKONAWCZY	
branża	Architektura Wnętrz	AW
stadium	Projekt Wykonawczy	PW
projektował	Kinga Raczyńska	data 04.01.25 nr rysunku 11