


## LEGENDA/UWAGI

- ZABUDOWA KUCHENNA
- ZABUDOWA KALORYFERA - SIEDZISKO
- FARBA
- BLAT W SPIEKU  
-NA ŚCIANIE Pietra, Silestone - Stonium o gr. 1,2mm  
  
-NA BLACIE Pietra, Silestone - Stonium gr. 6mm  
LUB  
-NA BLACIE: Kamień naturalny granit Ice Blue19 Sensa Premium o gr. 2cm (w tym wypadku należy sprawdzić czy na ścianie istnieje możliwość wykonania w mniejszej grubości i o wykończeniu mat.)

DREWNO FORNIR - ORZECH

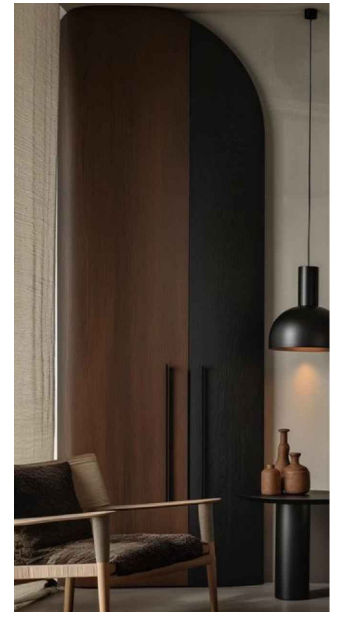

**TYLNE CZĘŚCI KORPUSÓW WYKONUJEMY Z PŁYTY LAMINOWANEJ, FRONTY WIDOCZNE Z MDF. DO ZROBIENIA SZAFEK RTV, SZAFEK NOCNYCH KONSULTACJA Z INWESTOREM CZY WYKONUJEMY Z PŁYTY LAMINOWANEJ NP. KRONOSPAN CZY MDF.**

**UWAGA: WSZYSTKIE WYMIARY NALEŻY ZWERYFIKOWAĆ NA BUDOWIE!**

- UWAGA!**
1. Wszystkie wymiary zweryfikować na budowie
  2. Projekt Aranżacji Wnętrza NIE obejmuje projektów, będących projektami architektoniczno-budowlanymi w rozumieniu ustawy Prawa budowlanego, oraz projektów branżowych i wykonawczych poszczególnych instalacji, do których niezbędne są uprawnienia projektowe w danej specjalności. Wytyczne zawarte w Projekcie Aranżacji Wnętrza mają jedynie charakter poglądowy i wymagają uszczegółowienia przez specjalistę i wykonawcę.
  3. Instalacja elektryczna i hydrauliczna, a także prace remontowo-budowlane należy wykonać zgodnie z wytycznymi dokumentacji architektoniczno-budowlanej z uwzględnieniem wytycznych zawartych w Projekcie Aranżacji Wnętrza. Wszystkie prace przy wykonywaniu instalacji elektrycznej muszą zostać wykonane przez specjalistów w zakresie danej dziedziny, z aktualnymi uprawnieniami do ich wykonywania. Muszą one zostać wykonane z obowiązującymi normami, polskim prawem budowlanym i przy zachowaniu obowiązujących zasad BHP.
  4. **WSZYSTKIE WYMIARY OD GOTOWEJ POSADZKI DO OSI!**
  5. Wszystkie gniazdzka h=30 od gotowej posadzki do osi puszkki, chyba że opisano inaczej
  6. Wszystkie włączniki na h=120 od gotowej posadzki do osi puszkki, chyba że opisano inaczej
  7. Gniazdzka w łazience należy zamontować w formie gniazd brzoższczelnych

## HF ARCHITECTS

lokalizacja MAŁOKACKA

tytuł rys. KUCHNIA – ZABUDOWA MEBLOWA WIDOKI

nazwa rysunku PROJEKT WYKONAWCZY

branża Architektura Wnętrz AW


stadium Projekt Wykonawczy PW

projektował Kinga Raczyńska data 04.01.25  
nr rysunku 9.2

**SZAFKI GÓRNE**  
-OTWIERANE NA TIP-ON NA WYSIĘGNIKACH DO KONSULTACJI Z INWESTOREM

**KRATKA WENTYLACYJNA**  
-PRZEMALOWANA NA KOLOR ZABUDOWY  
**-UWAGA! DO KONSULTACJI Z WYKONAWCĄ**  
**MOŻLIWOŚĆ PRZENIESIENIA KRATKI NA BOCZNĄ SZAFKĘ NAD GÓRNĄ ZABUDOWĄ LODÓWKI.**

**BATERIA**  
-Z WYCIĄGANĄ WYLEWKĄ  
-CHROM

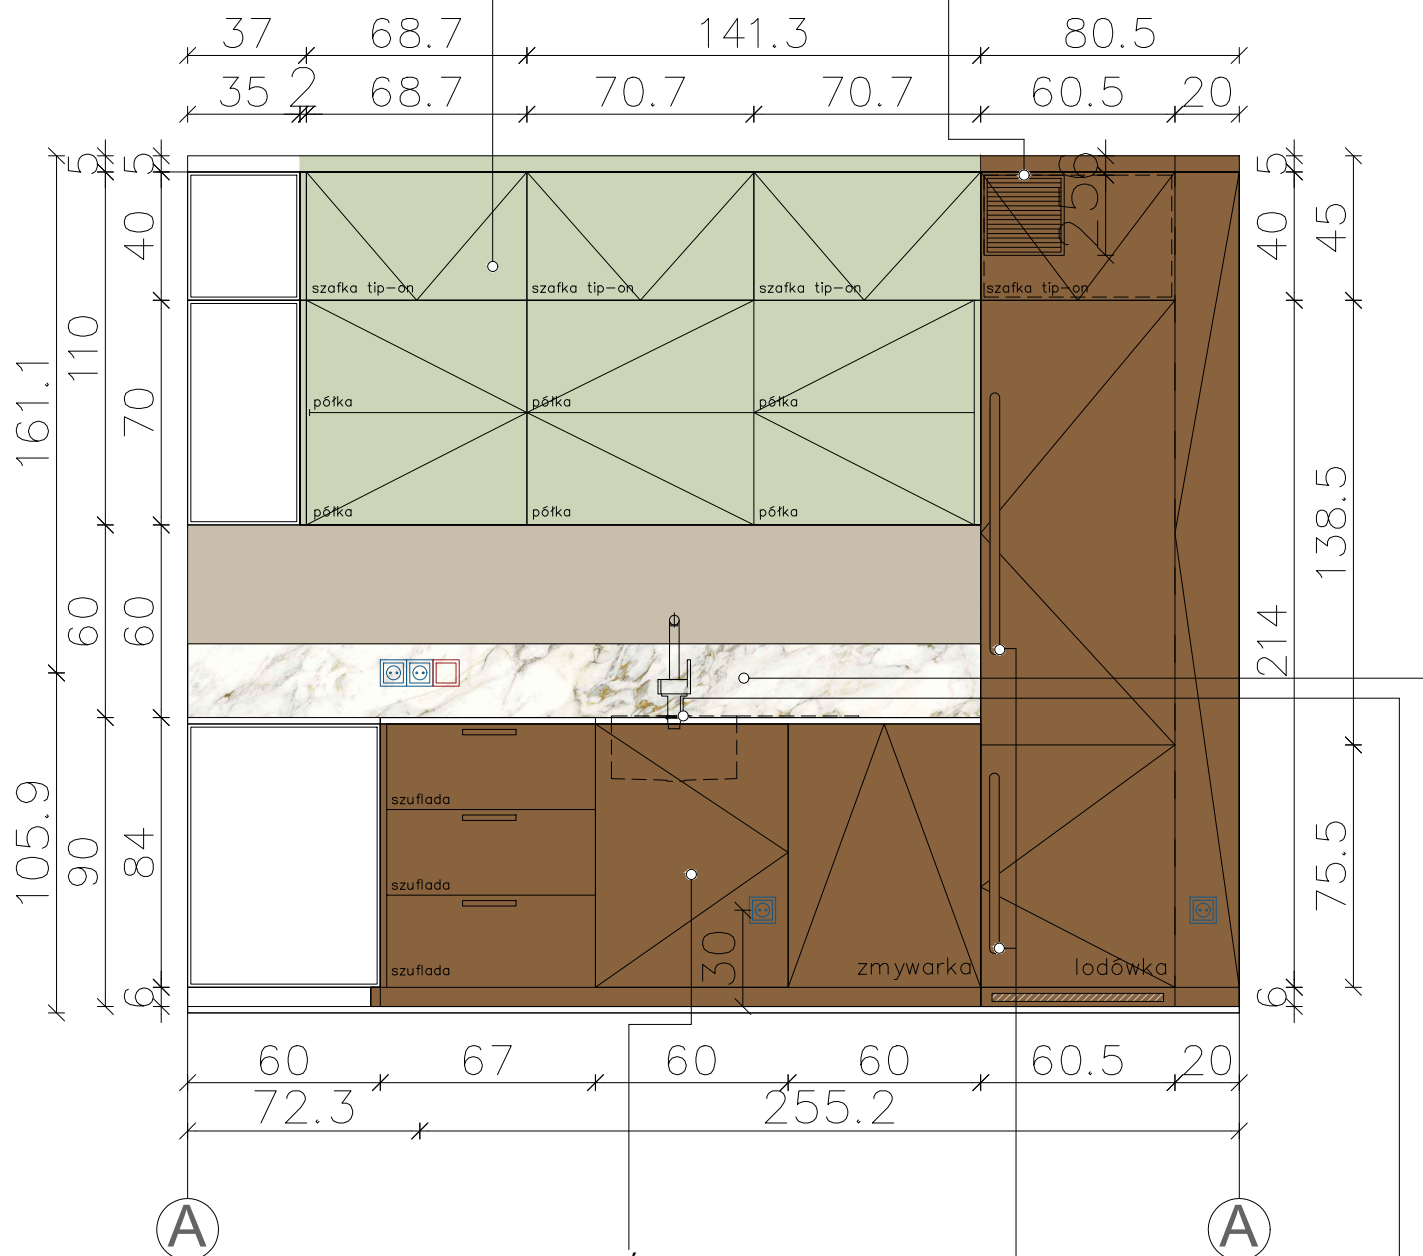

**KOSZE NA ŚMIECI UMIESZCZONE POD ZLEWEM**

**ZLEWOZMYWAK**  
FRANKE BLISS BSG 611-78  
GRANITOWY CAPPUCCINO



PRZYKŁAD WYKOŃCZENIA BLATÓW



PRZYKŁAD UCHWYTÓW